



WILD PEARL

KOŁOBRZEG




biuro@wildpearl.pl

LOKAL UŻYTKOWY


DWA POKOJE Z ANEKSEM KUCHENNYM



ETAP I
PARTER:

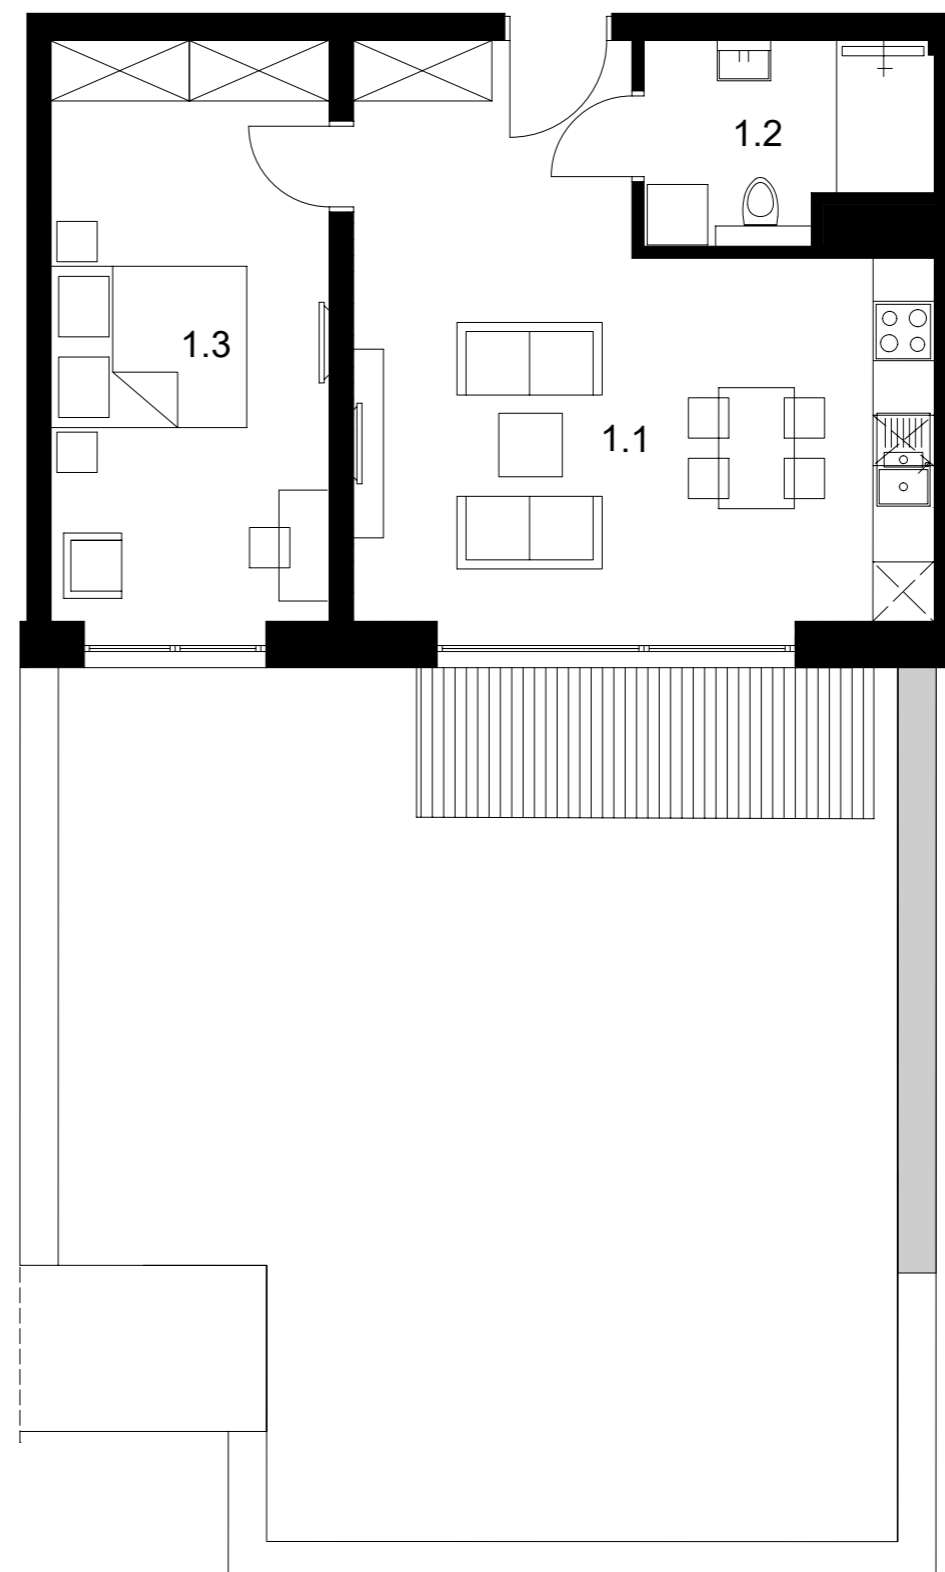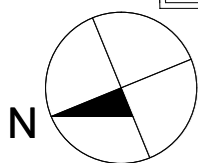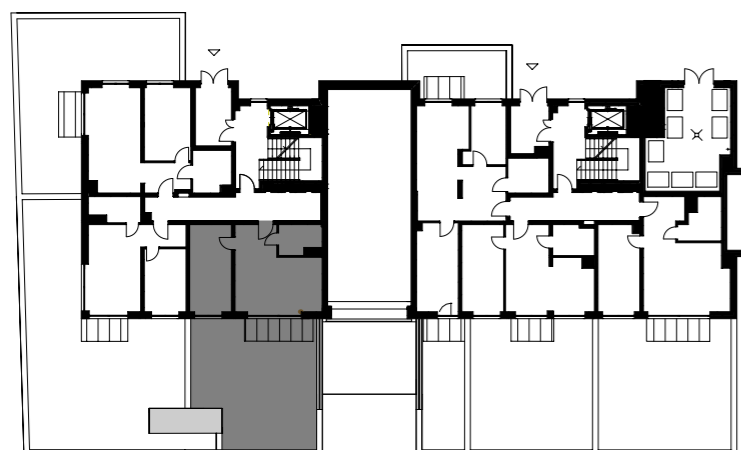

0.1

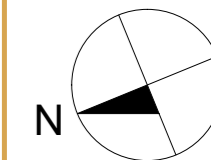

NR.	NAZWA POMIESZCZENIA	m ²
1.1	SALON Z ANEKSEM KUCHENNYM	26.24
1.2	ŁAZIENKA	5.03
1.3	POKÓJ	15.56
+	RAZEM	46.83
	OGRÓD	68.04

Karta informacyjna (przykładowa aranżacja) umeblowanie nie stanowi wyposażenia lokalu, wymiary podane są z uwzględnieniem tynków 2 cm, bez okładzin.
Mogą wystąpić niewielkie różnice wymiarów powstałe w trakcie realizacji prac budowlanych, ostateczna powierzchnia lokalu może nieznacznie ulec zmianie po realizacji obiektu.

