

WILD PEARL



KOŁOBRZEG

biuro@wildpearl.pl

LOKAL MIESZKALNY
DWA POKOJE Z ANEKSEM KUCHENNYM




ETAP I
PARTER:

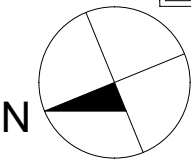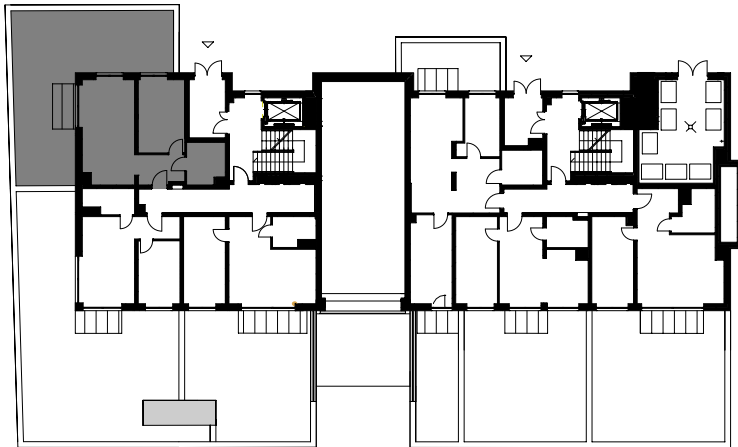

NR.	NAZWA POMIESZCZENIA	m ²
3.1	PRZEDPOKÓJ	5.74
3.2	SALON Z ANEKSEM KUCHENNYM	23.50
3.3	ŁAZIENKA	6.62
3.4	POKÓJ	14.59
+	RAZEM	50.45
	OGRÓD	85.30

Karta informacyjna (przykładowa aranżacja) umeblowanie nie stanowi wyposażenia lokalu, wymiary podane są z uwzględnieniem tynków 2 cm, bez okładzin.
Mogą wystąpić niewielkie różnice wymiarów powstałe w trakcie realizacji prac budowlanych, ostateczna powierzchnia lokalu może nieznacznie ulec zmianie po realizacji obiektu.

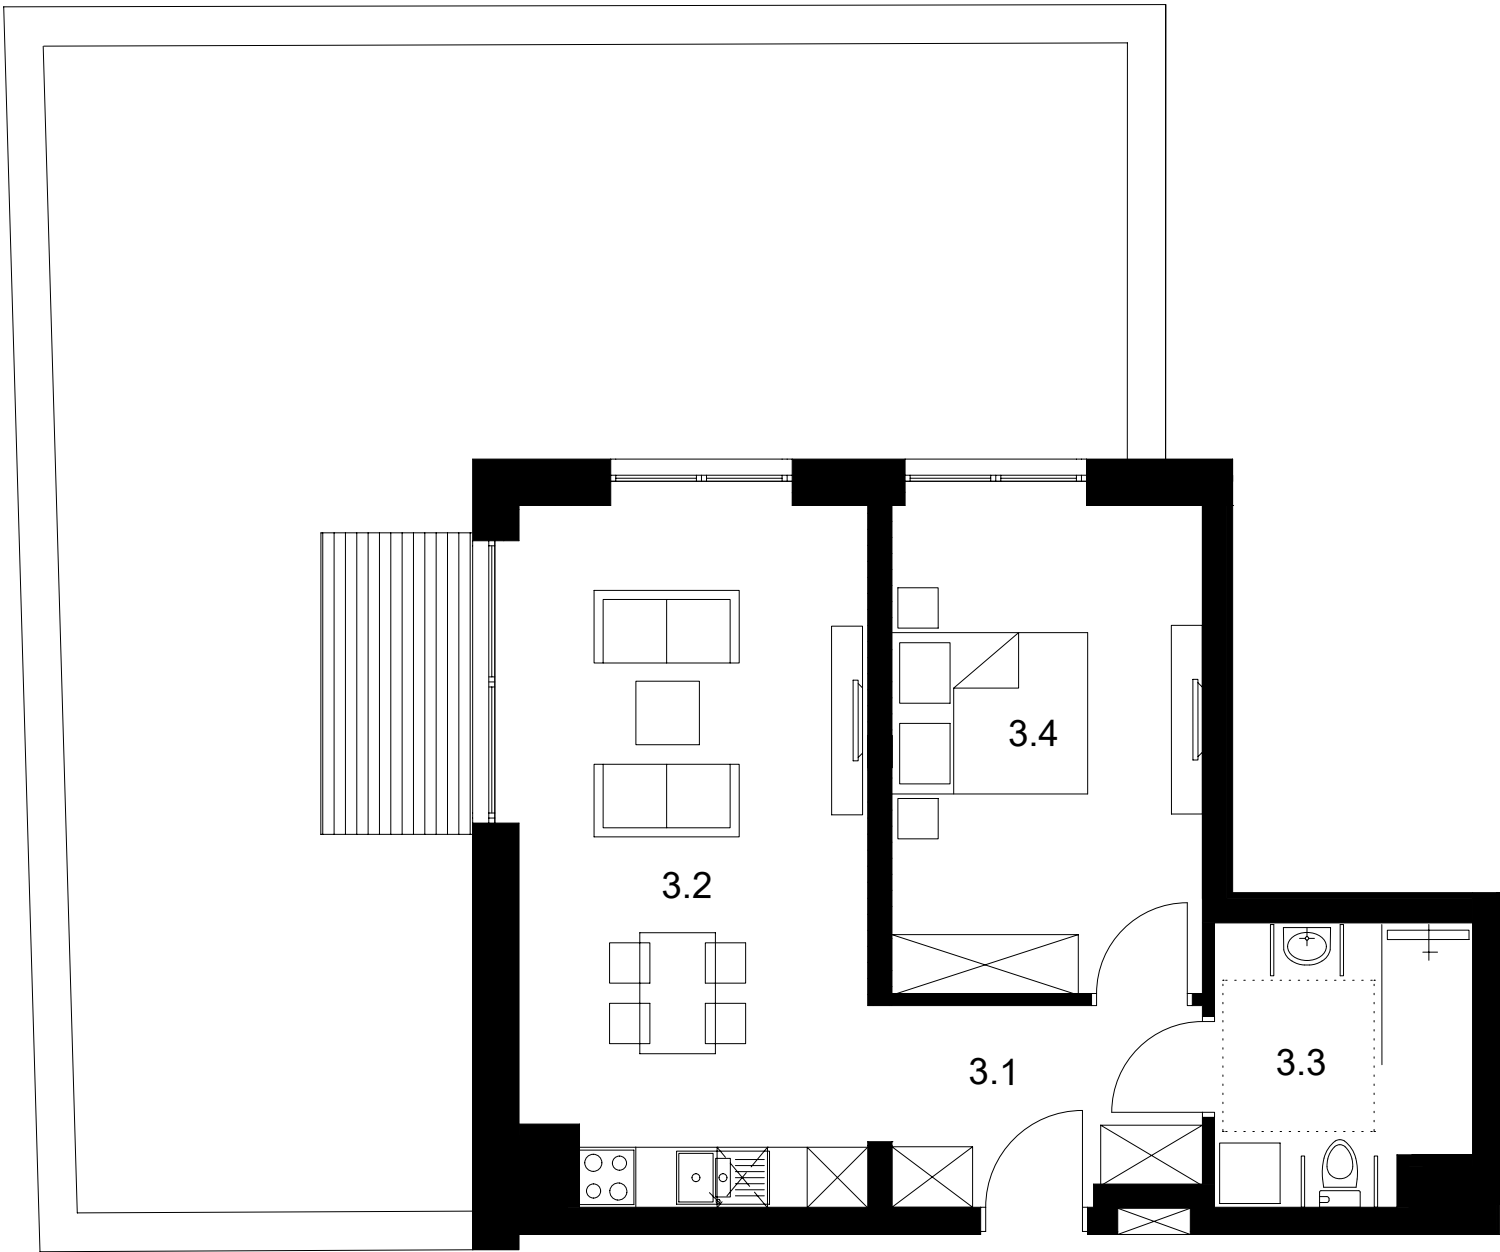

0.3

