



WILD PEARL

KOŁOBRZEG




biuro@wildpearl.pl

LOKAL UŻYTKOWY

DWA POKOJE Z ANEKSEM KUCHENNYM



ETAP I
PARTER:

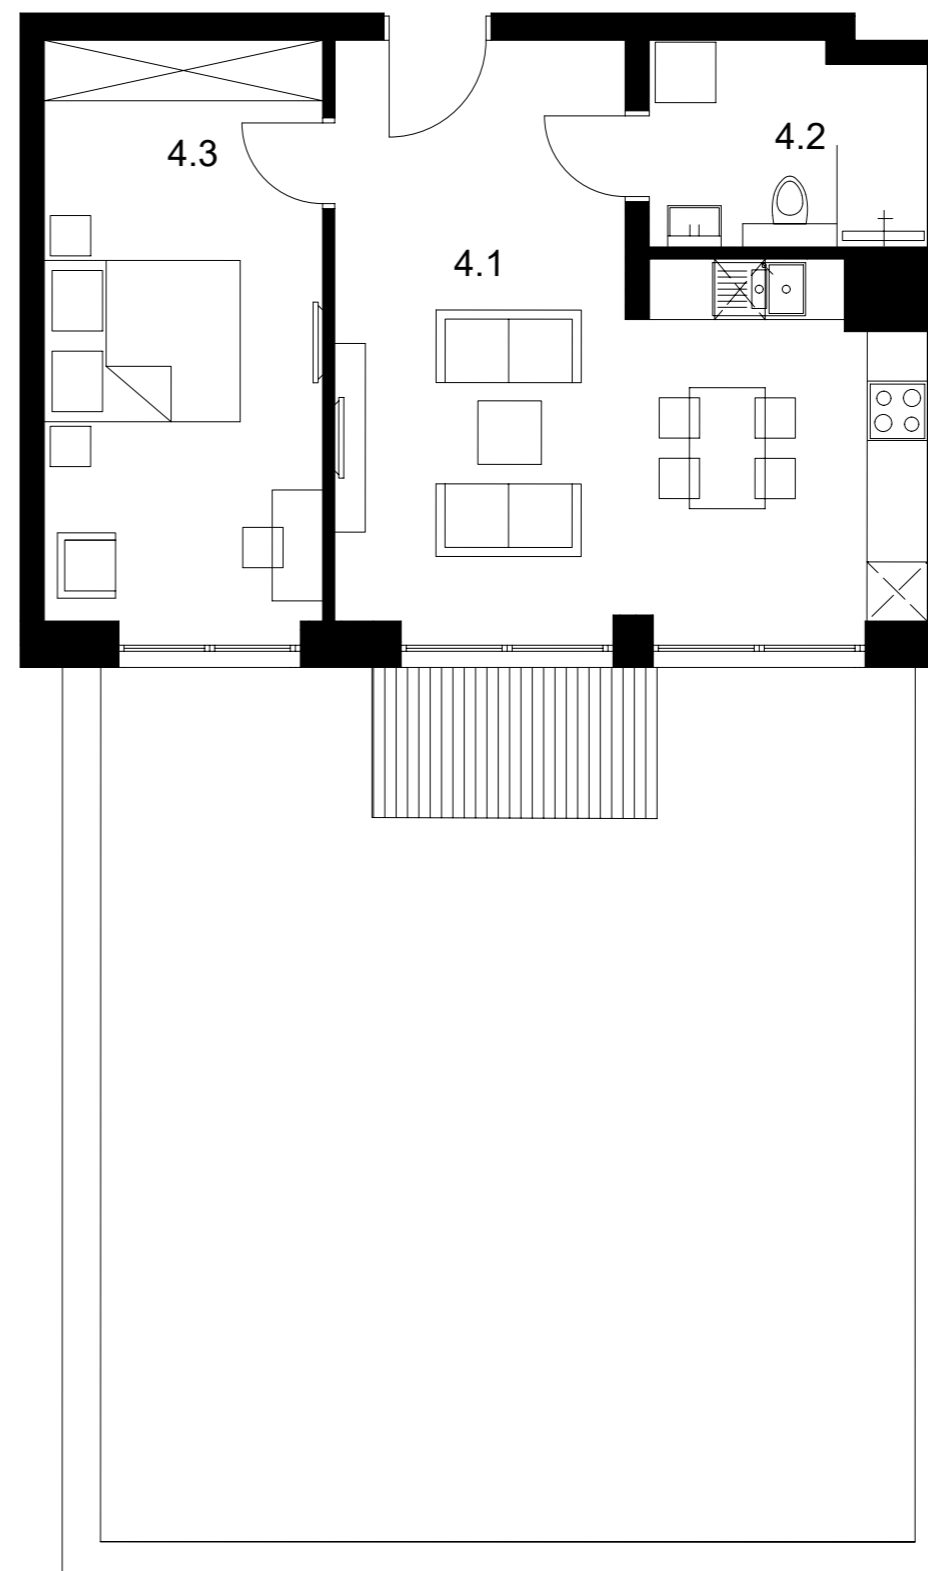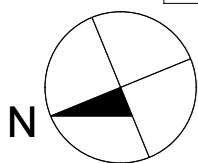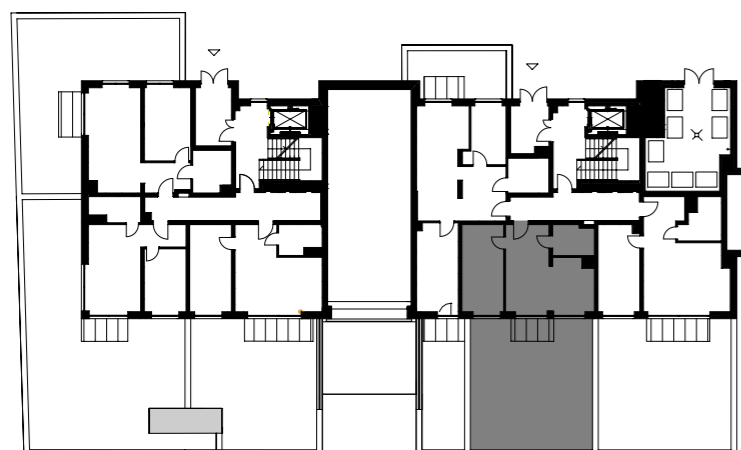

0.4

5m


4

3

2

1

0

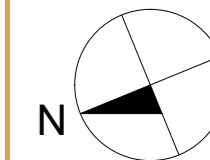

NR.	NAZWA POMIESZCZENIA	m ²
4.1	SALON Z ANEKSEM KUCHENNYM	26.11
4.2	ŁAZIENKA	5.23
4.3	POKÓJ	15.56
+	RAZEM	46.90
	OGRÓD	73.36

Karta informacyjna (przykładowa aranżacja) umeblowanie nie stanowi wyposażenia lokalu, wymiary podane są z uwzględnieniem tynków 2 cm, bez okładzin.
Mogą wystąpić niewielkie różnice wymiarów powstałe w trakcie realizacji prac budowlanych, ostateczna powierzchnia lokalu może nieznacznie ulec zmianie po realizacji obiektu.

