



WILD PEARL



KOŁOBRZEG

biuro@wildpearl.pl

LOKAL MIESZKALNY
TRZY POKOJE Z ANEKSEM KUCHENNYM




ETAP I
PARTER:

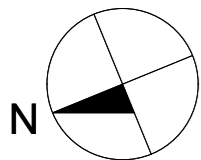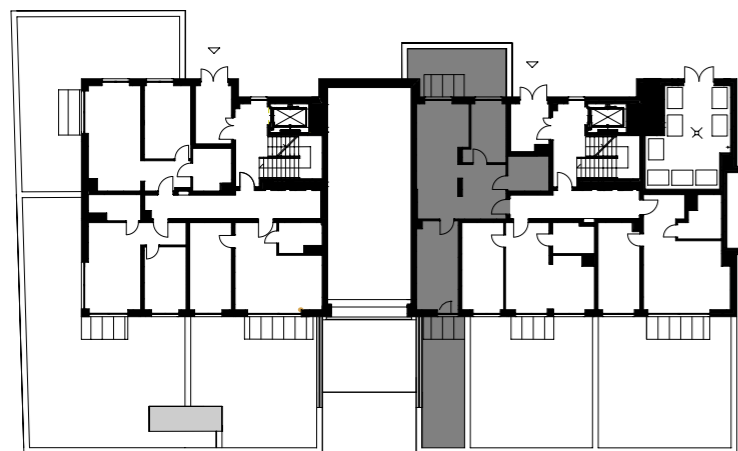

NR.	NAZWA POMIESZCZENIA	m ²
6.1	PRZEDPOKÓJ	10.19
6.2	SALON Z ANEKSEM KUCHENNYM	23.23
6.3	ŁAZIENKA	6.04
6.4	POKÓJ 1	9.27
6.5	POKÓJ 2	15.89
+	RAZEM	64.62
	OGRÓD	50.68

Karta informacyjna (przykładowa aranżacja) umeblowanie nie stanowi wyposażenia lokalu, wymiary podane są z uwzględnieniem tynków 2 cm, bez okładzin.
Mogą wystąpić niewielkie różnice wymiarów powstałe w trakcie realizacji prac budowlanych, ostateczna powierzchnia lokalu może nieznacznie ulec zmianie po realizacji obiektu.

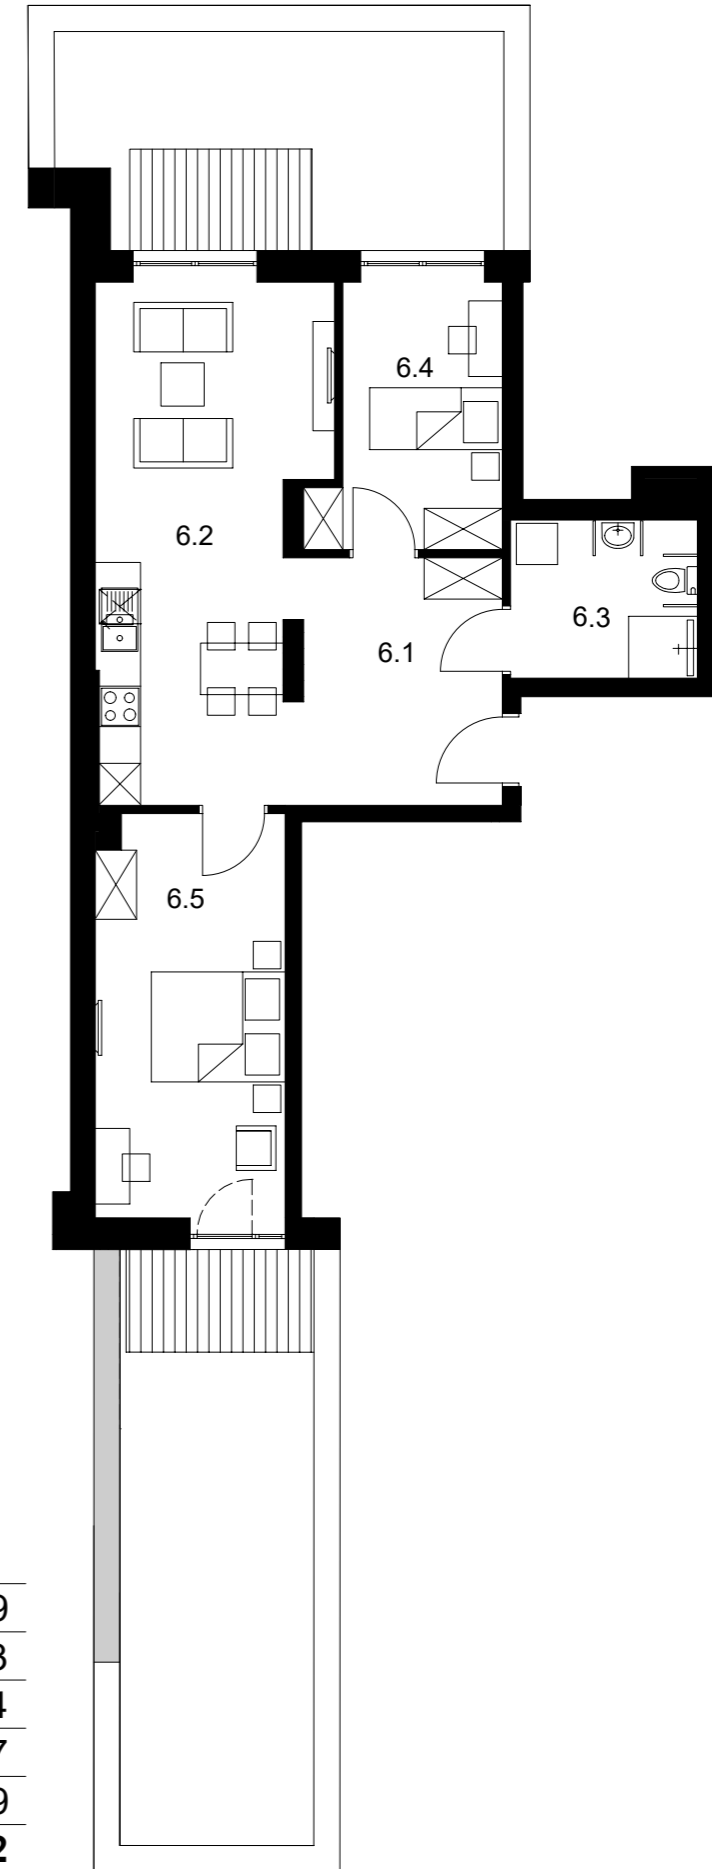

0.6

0 1 2 3 4 5m

