



WILD PEARL

KOŁOBRZEG




biuro@wildpearl.pl

LOKAL UŻYTKOWY


DWA POKOJE Z ANEKSEM KUCHENNYM



ETAP I
1 PIĘTRO:

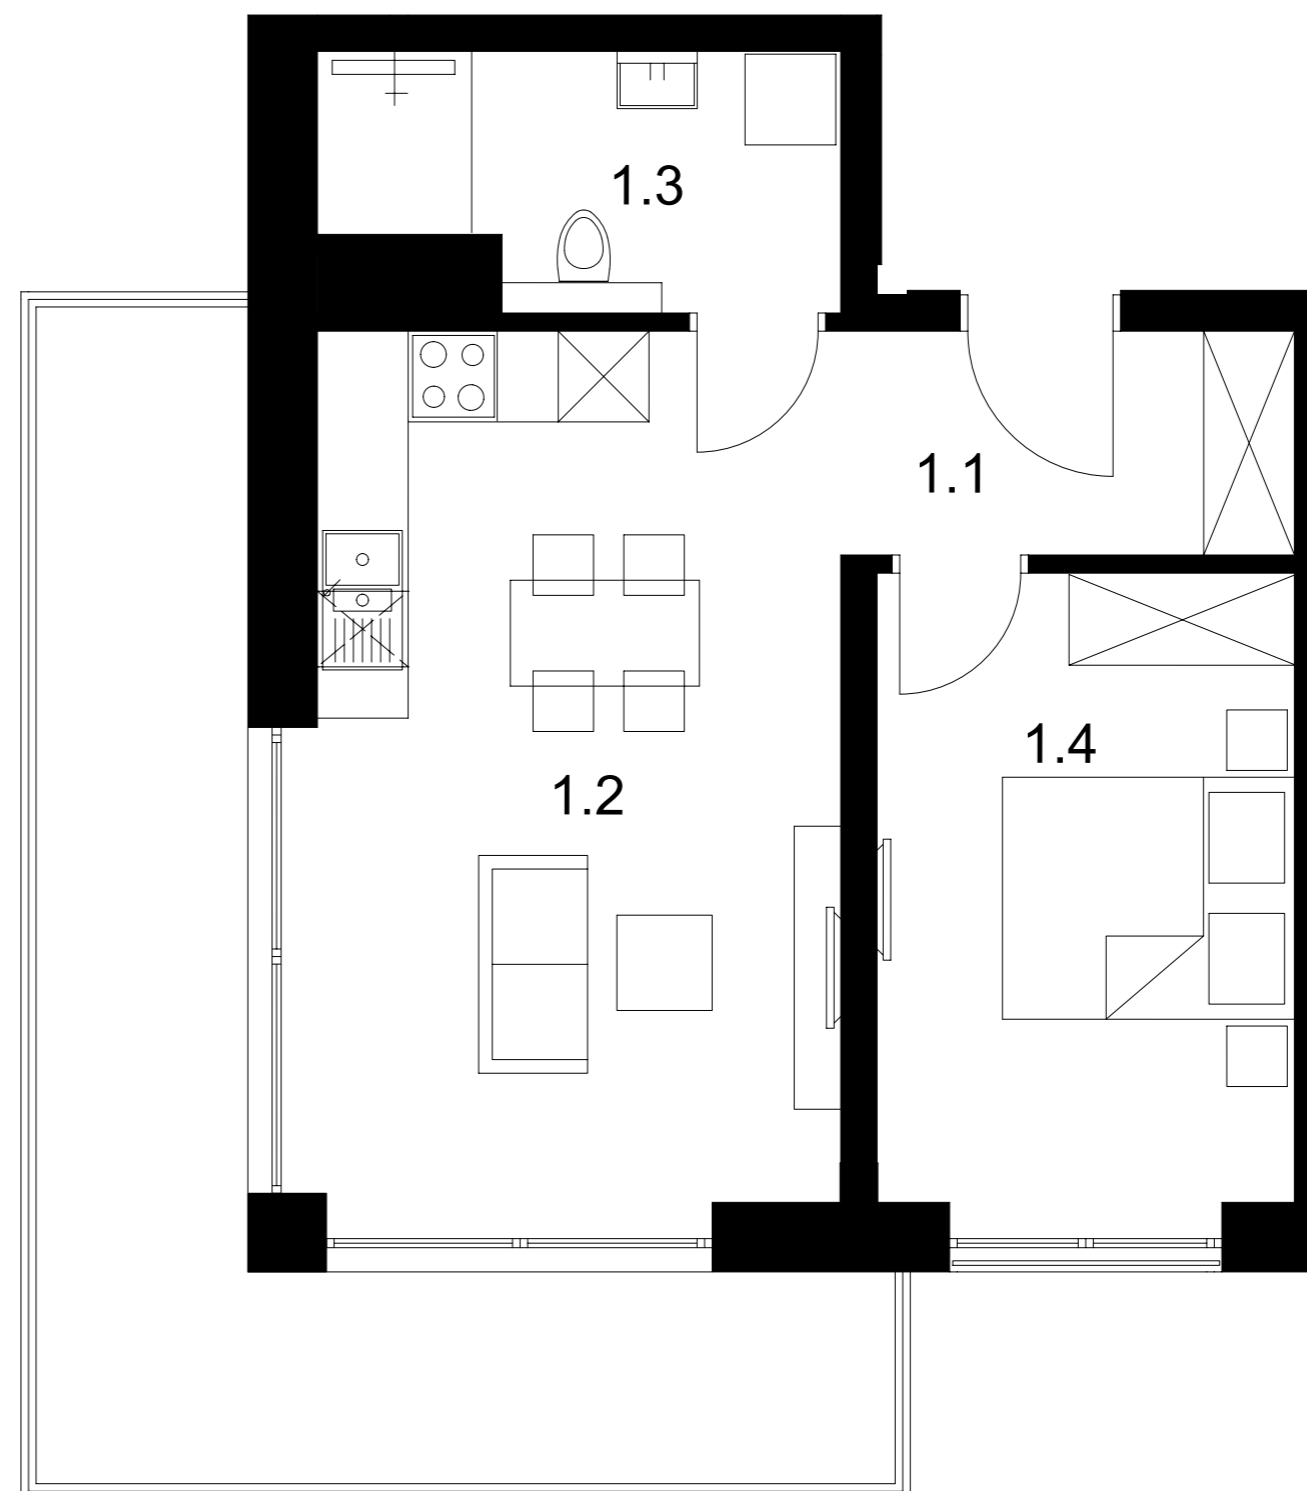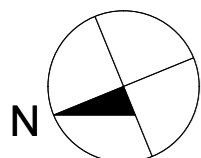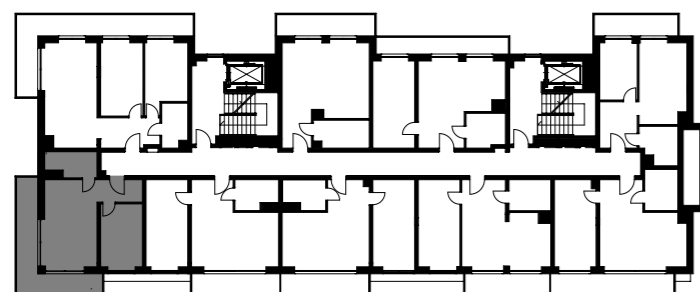

1.1

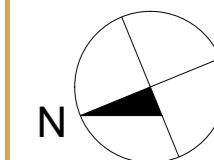

NR.	NAZWA POMIESZCZENIA	m ²
1.1	PRZEDPOKÓJ	4.30
1.2	SALON Z ANEKSEM KUCHENNYM	19.58
1.3	ŁAZIENKA	5.14
1.4	POKÓJ	11.21
+	RAZEM	40.23
	BALKON	18.54

Karta informacyjna (przykładowa aranżacja) umeblowanie nie stanowi wyposażenia lokalu, wymiary podane są z uwzględnieniem tynków 2 cm, bez okładzin.
Mogą wystąpić niewielkie różnice wymiarów powstałe w trakcie realizacji prac budowlanych, ostateczna powierzchnia lokalu może nieznacznie ulec zmianie po realizacji obiektu.

