



WILD PEARL






KOŁOBRZEG

biuro@wildpearl.pl

LOKAL MIESZKALNY
TRZY POKOJE Z ANEKSEM KUCHENNYM



ETAP I
1 PIĘTRO:

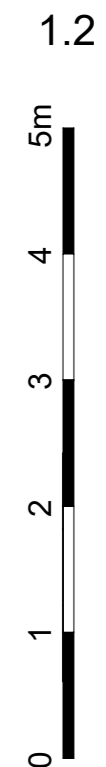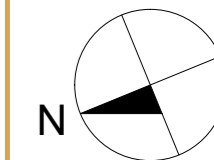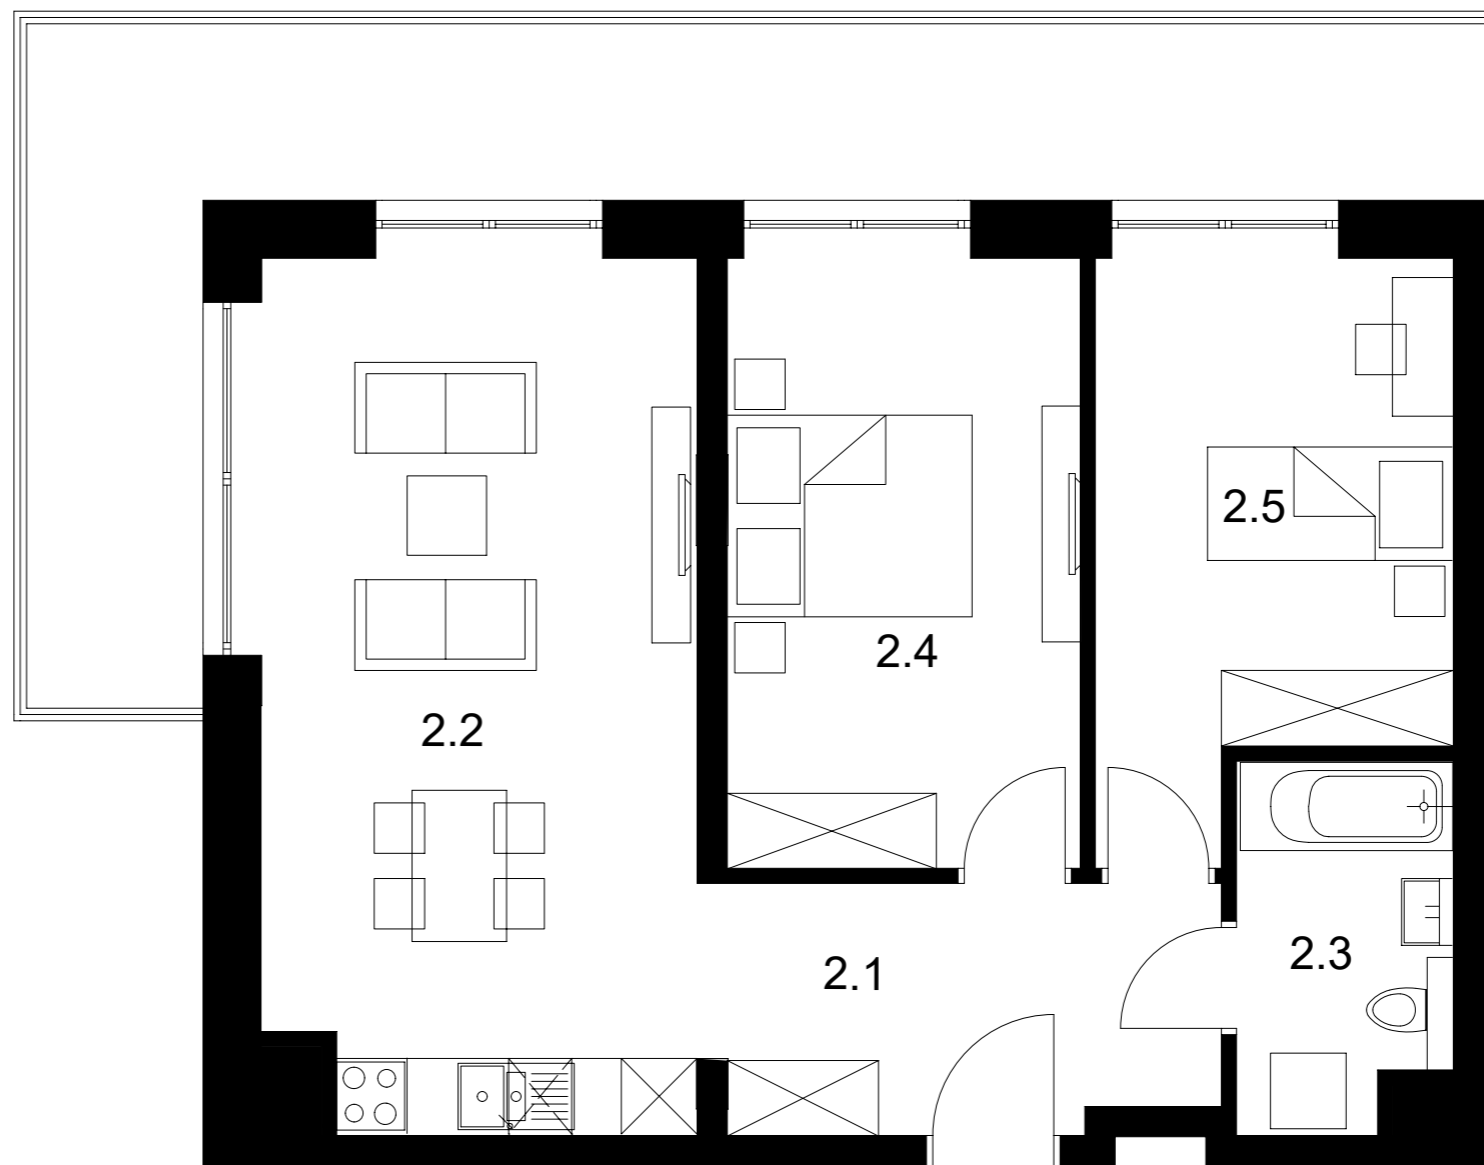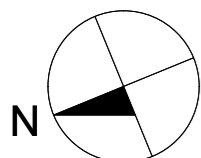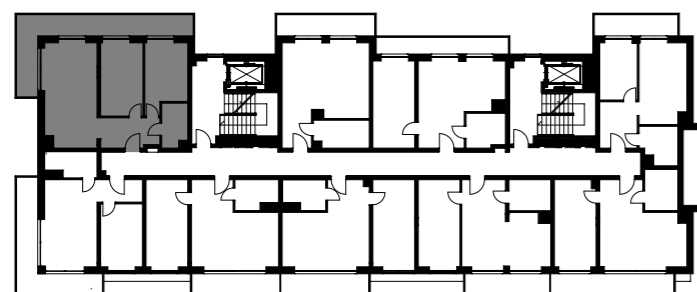

NR.	NAZWA POMIESZCZENIA	m ²
2.1	PRZEDPOKÓJ	7.41
2.2	SALON Z ANEKSEM KUCHENNYM	23.51
2.3	ŁAZIENKA	4.61
2.4	POKÓJ 1	13.25
2.5	POKÓJ 2	11.66
+	RAZEM	60.44
	BALKON	24.02

Karta informacyjna (przykładowa aranżacja) umeblowanie nie stanowi wyposażenia lokalu, wymiary podane są z uwzględnieniem tynków 2 cm, bez okładzin.
Mogą wystąpić niewielkie różnice wymiarów powstałe w trakcie realizacji prac budowlanych, ostateczna powierzchnia lokalu może nieznacznie ulec zmianie po realizacji obiektu.

