



# WILD PEARL

KOŁOBRZEG




biuro@wildpearl.pl

LOKAL MIESZKALNY

DWA POKOJE Z ANEKSEM KUCHENNYM



ETAP I  
1 PIĘTRO:

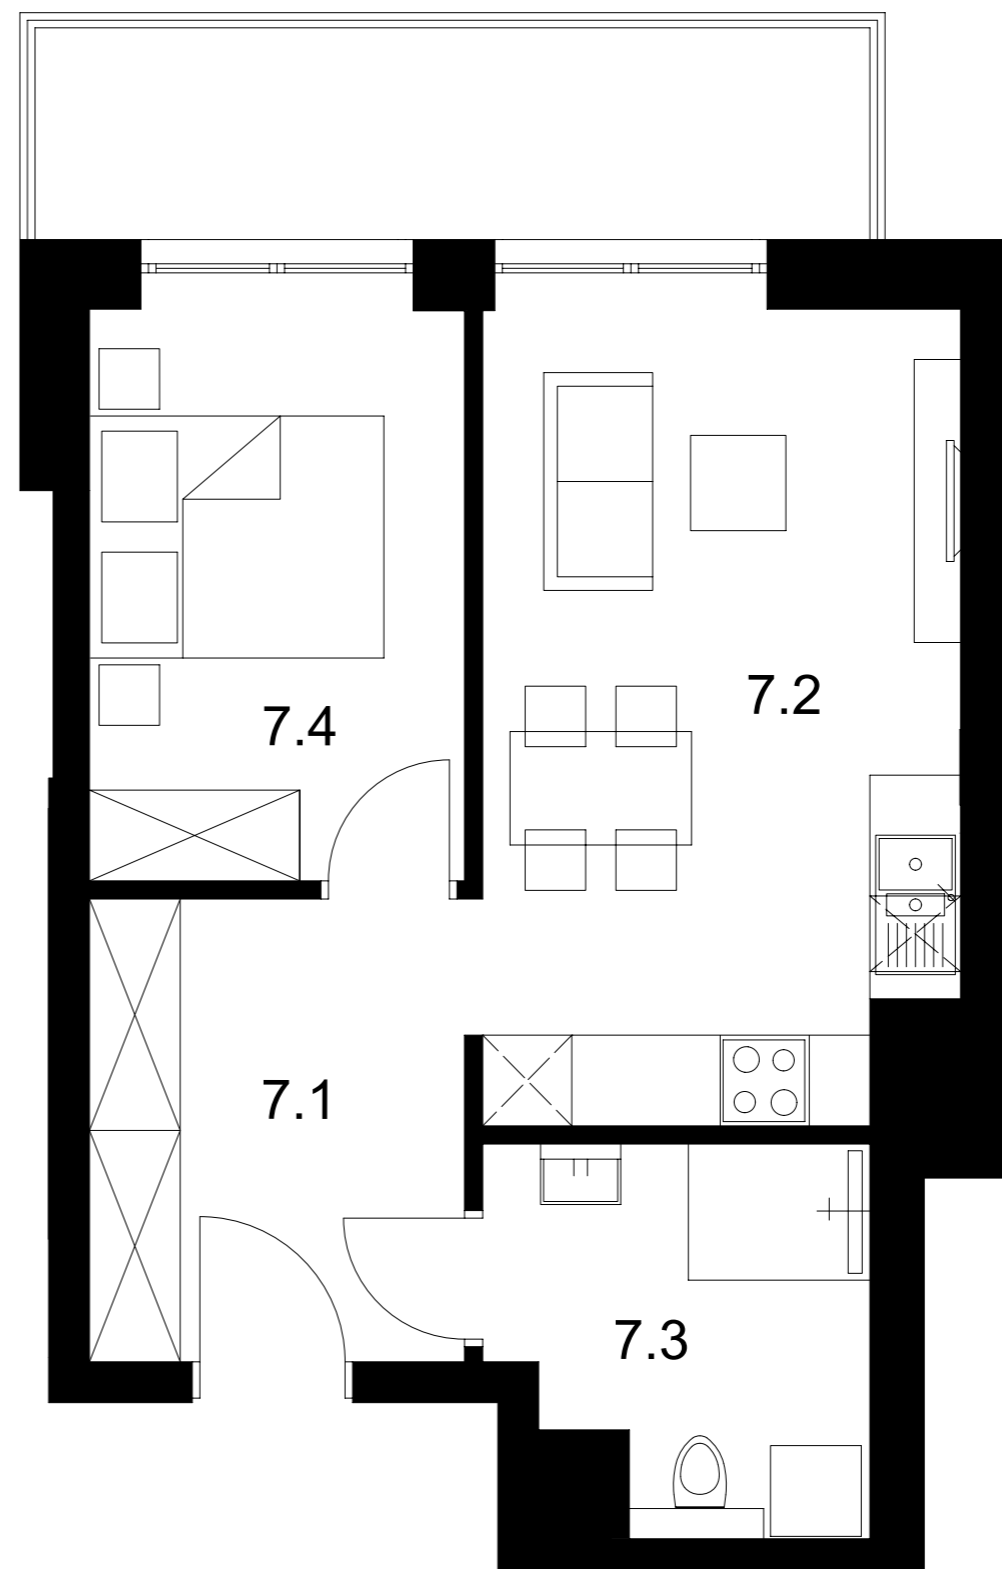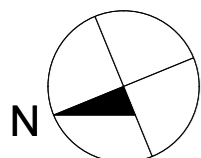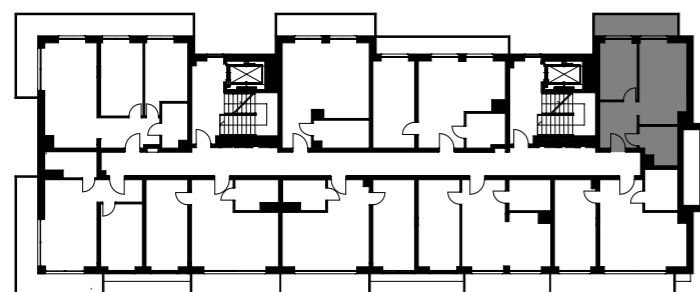

NR.	NAZWA POMIESZCZENIA	m <sup>2</sup>
7.1	PRZEDPOKÓJ	7.47
7.2	SALON Z ANEKSEM KUCHENNYM	16.21
7.3	ŁAZIENKA	5.61
7.4	POKÓJ	9.11
+	<b>RAZEM</b>	<b>38.40</b>
	BALKON	8.58

Karta informacyjna (przykładowa aranżacja) umeblowanie nie stanowi wyposażenia lokalu, wymiary podane są z uwzględnieniem tynków 2 cm, bez okładzin.  
Mogą wystąpić niewielkie różnice wymiarów powstałe w trakcie realizacji prac budowlanych, ostateczna powierzchnia lokalu może nieznacznie ulec zmianie po realizacji obiektu.

1.7

3m  
2  
1  
0

