



WILD PEARL




KOŁOBRZEG

biuro@wildpearl.pl


LOKAL UŻYTKOWY
DWA POKOJE Z ANEKSEM KUCHENNYM



ETAP I
2 PIĘTRO:

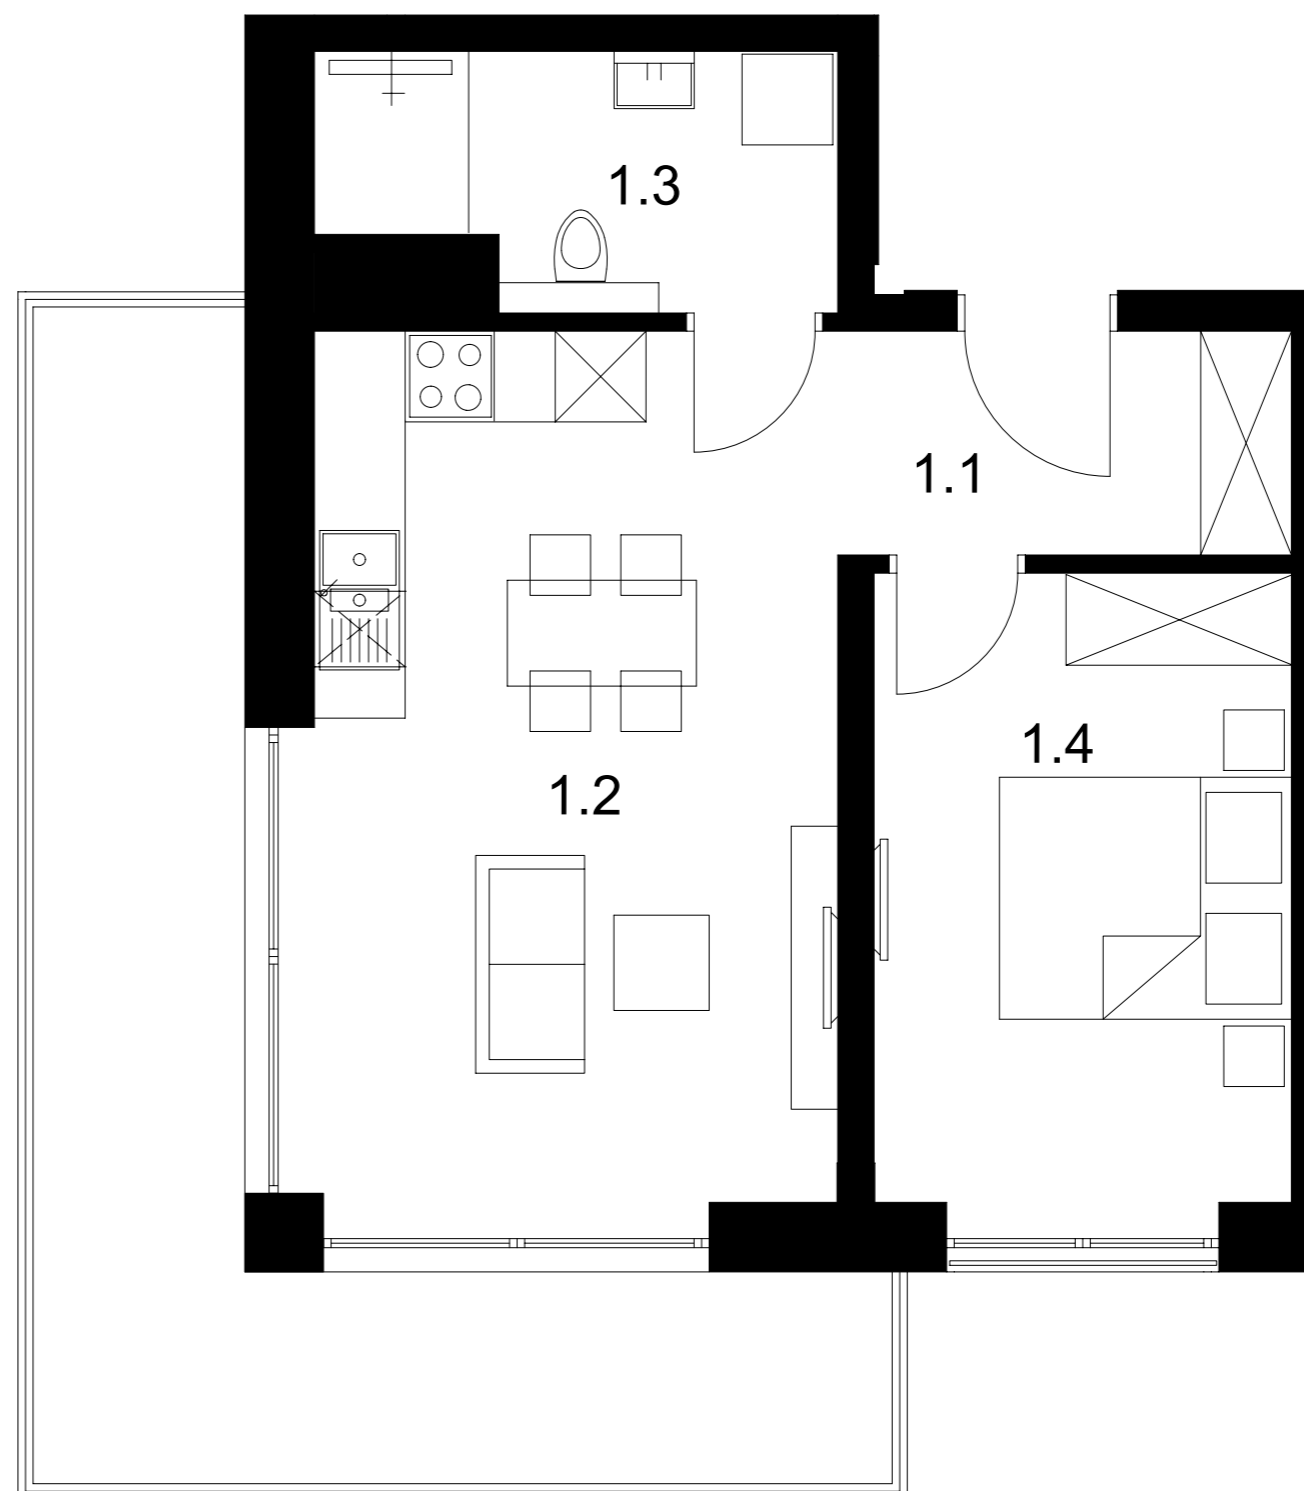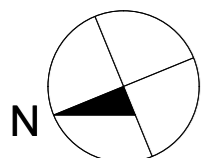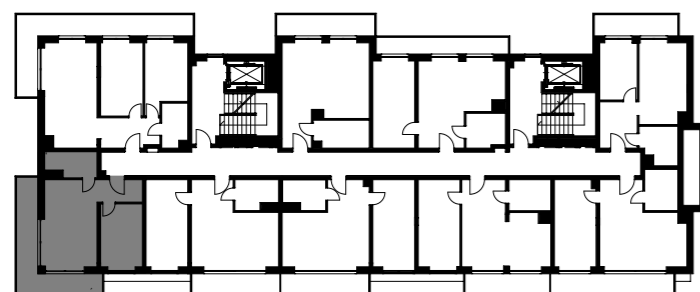

2.1

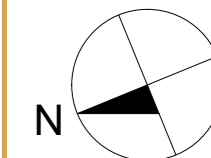

| NR. | NAZWA POMIESZCZENIA | m ² |
|-----|---------------------------|----------------|
| 1.1 | PRZEDPOKÓJ | 4.30 |
| 1.2 | SALON Z ANEKSEM KUCHENNYM | 19.58 |
| 1.3 | ŁAZIENKA | 5.14 |
| 1.4 | POKÓJ | 11.21 |
| + | RAZEM | 40.23 |
| | BALKON | 18.54 |

Karta informacyjna (przykładowa aranżacja) umeblowanie nie stanowi wyposażenia lokalu, wymiary podane są z uwzględnieniem tynków 2 cm, bez okładzin.
Mogą wystąpić niewielkie różnice wymiarów powstałe w trakcie realizacji prac budowlanych, ostateczna powierzchnia lokalu może nieznacznie ulec zmianie po realizacji obiektu.

