



# WILD PEARL




KOŁOBRZEG

biuro@wildpearl.pl

LOKAL UŻYTKOWY  
DWA POKOJE Z ANEKSEM KUCHENNYM



ETAP I  
2 PIĘTRO:

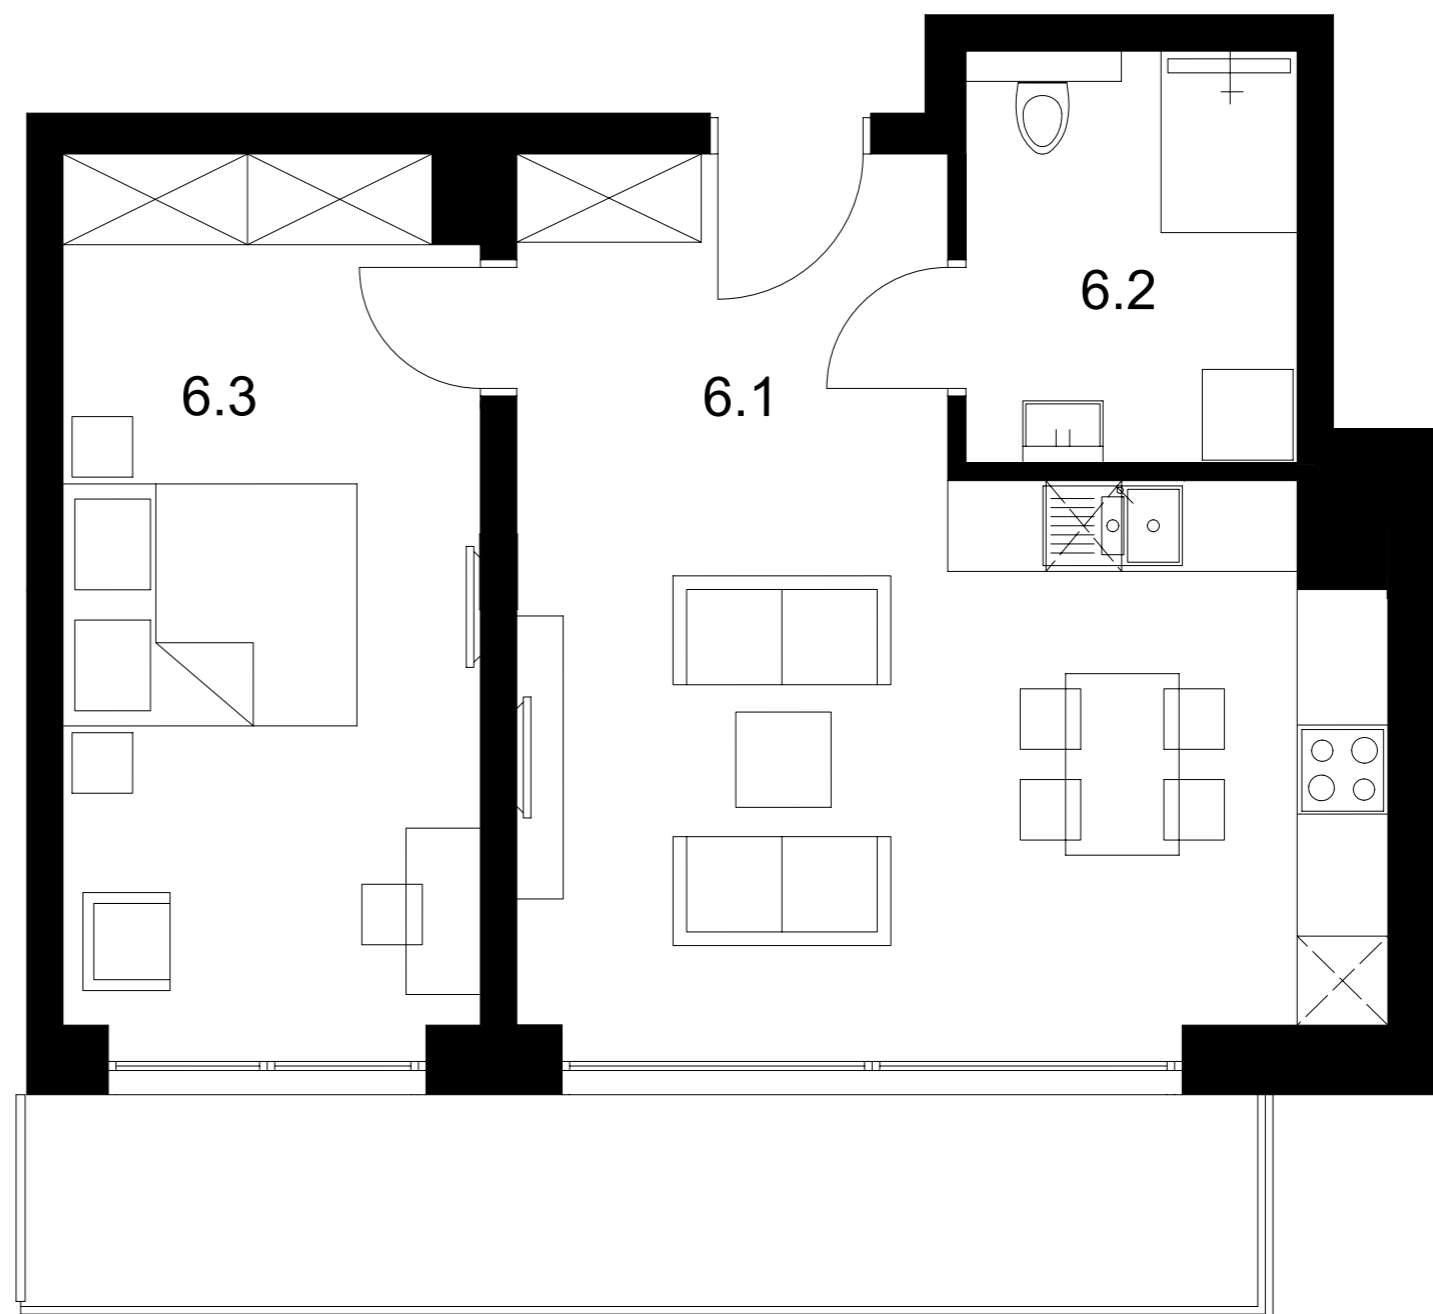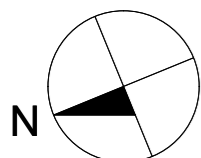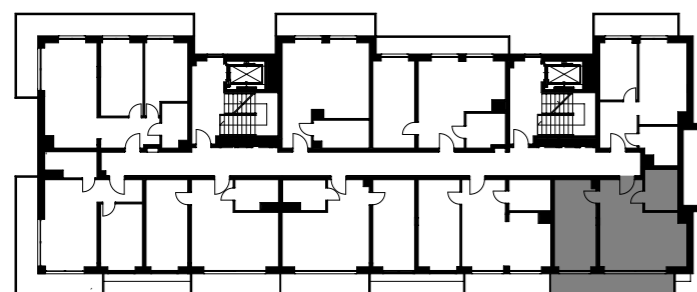

NR.	NAZWA POMIESZCZENIA	m <sup>2</sup>
6.1	SALON Z ANEKSEM KUCHENNYM	25.99
6.2	ŁAZIENKA	5.76
6.3	POKÓJ	15.36
+	<b>RAZEM</b>	<b>47.11</b>
	BALKON	12.37

Karta informacyjna (przykładowa aranżacja) umeblowanie nie stanowi wyposażenia lokalu, wymiary podane są z uwzględnieniem tynków 2 cm, bez okładzin.  
Mogą wystąpić niewielkie różnice wymiarów powstałe w trakcie realizacji prac budowlanych, ostateczna powierzchnia lokalu może nieznacznie ulec zmianie po realizacji obiektu.

2.6

3m  
2  
1  
0

