



WILD PEARL

KOŁOBRZEG




biuro@wildpearl.pl

LOKAL MIESZKALNY


DWA POKOJE Z ANEKSEM KUCHENNYM



ETAP I
2 PIĘTRO:

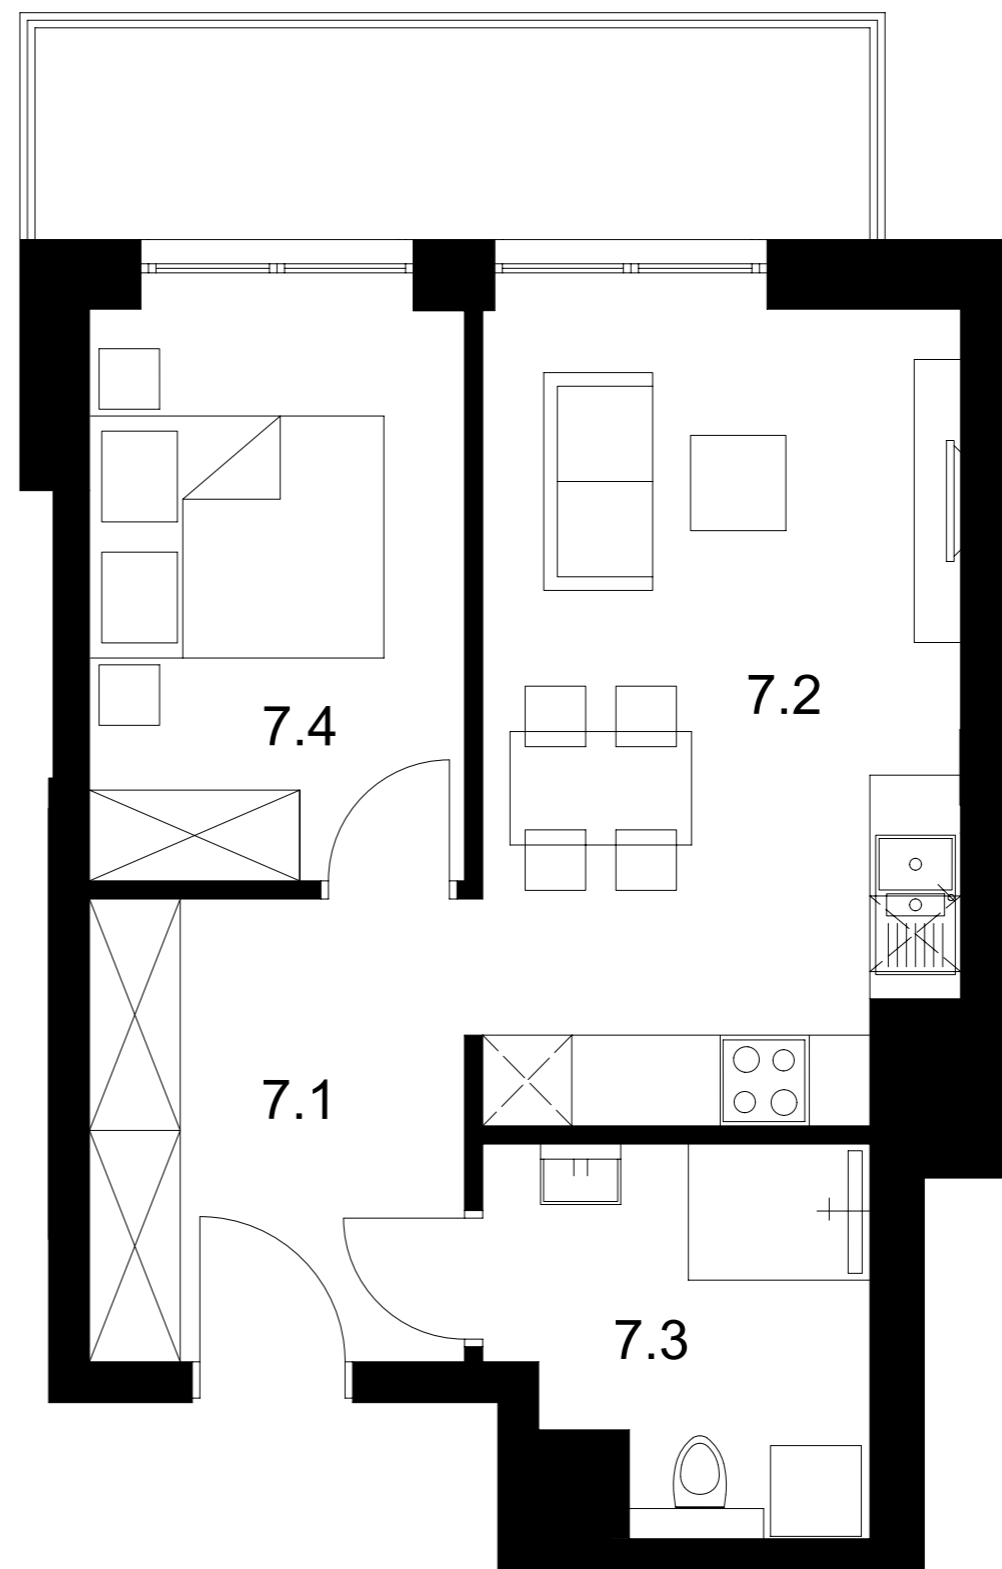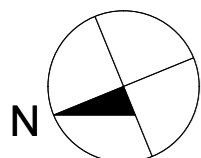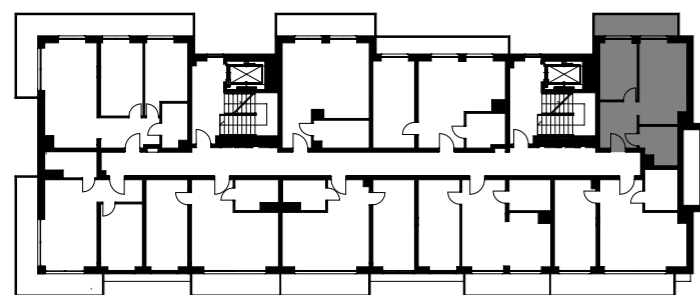

2.7

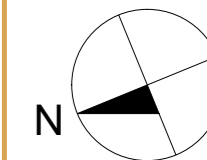

NR.	NAZWA POMIESZCZENIA	m ²
7.1	PRZEDPOKÓJ	7.47
7.2	SALON Z ANEKSEM KUCHENNYM	16.21
7.3	ŁAZIENKA	5.61
7.4	POKÓJ	9.11
+	RAZEM	38.40
	BALKON	8.58

Karta informacyjna (przykładowa aranżacja) umeblowanie nie stanowi wyposażenia lokalu, wymiary podane są z uwzględnieniem tynków 2 cm, bez okładzin.
Mogą wystąpić niewielkie różnice wymiarów powstałe w trakcie realizacji prac budowlanych, ostateczna powierzchnia lokalu może nieznacznie ulec zmianie po realizacji obiektu.

