



# WILD PEARL

KOŁOBRZEG




biuro@wildpearl.pl

LOKAL UŻYTKOWY


DWA POKOJE Z ANEKSEM KUCHENNYM



ETAP I  
3 PIĘTRO:

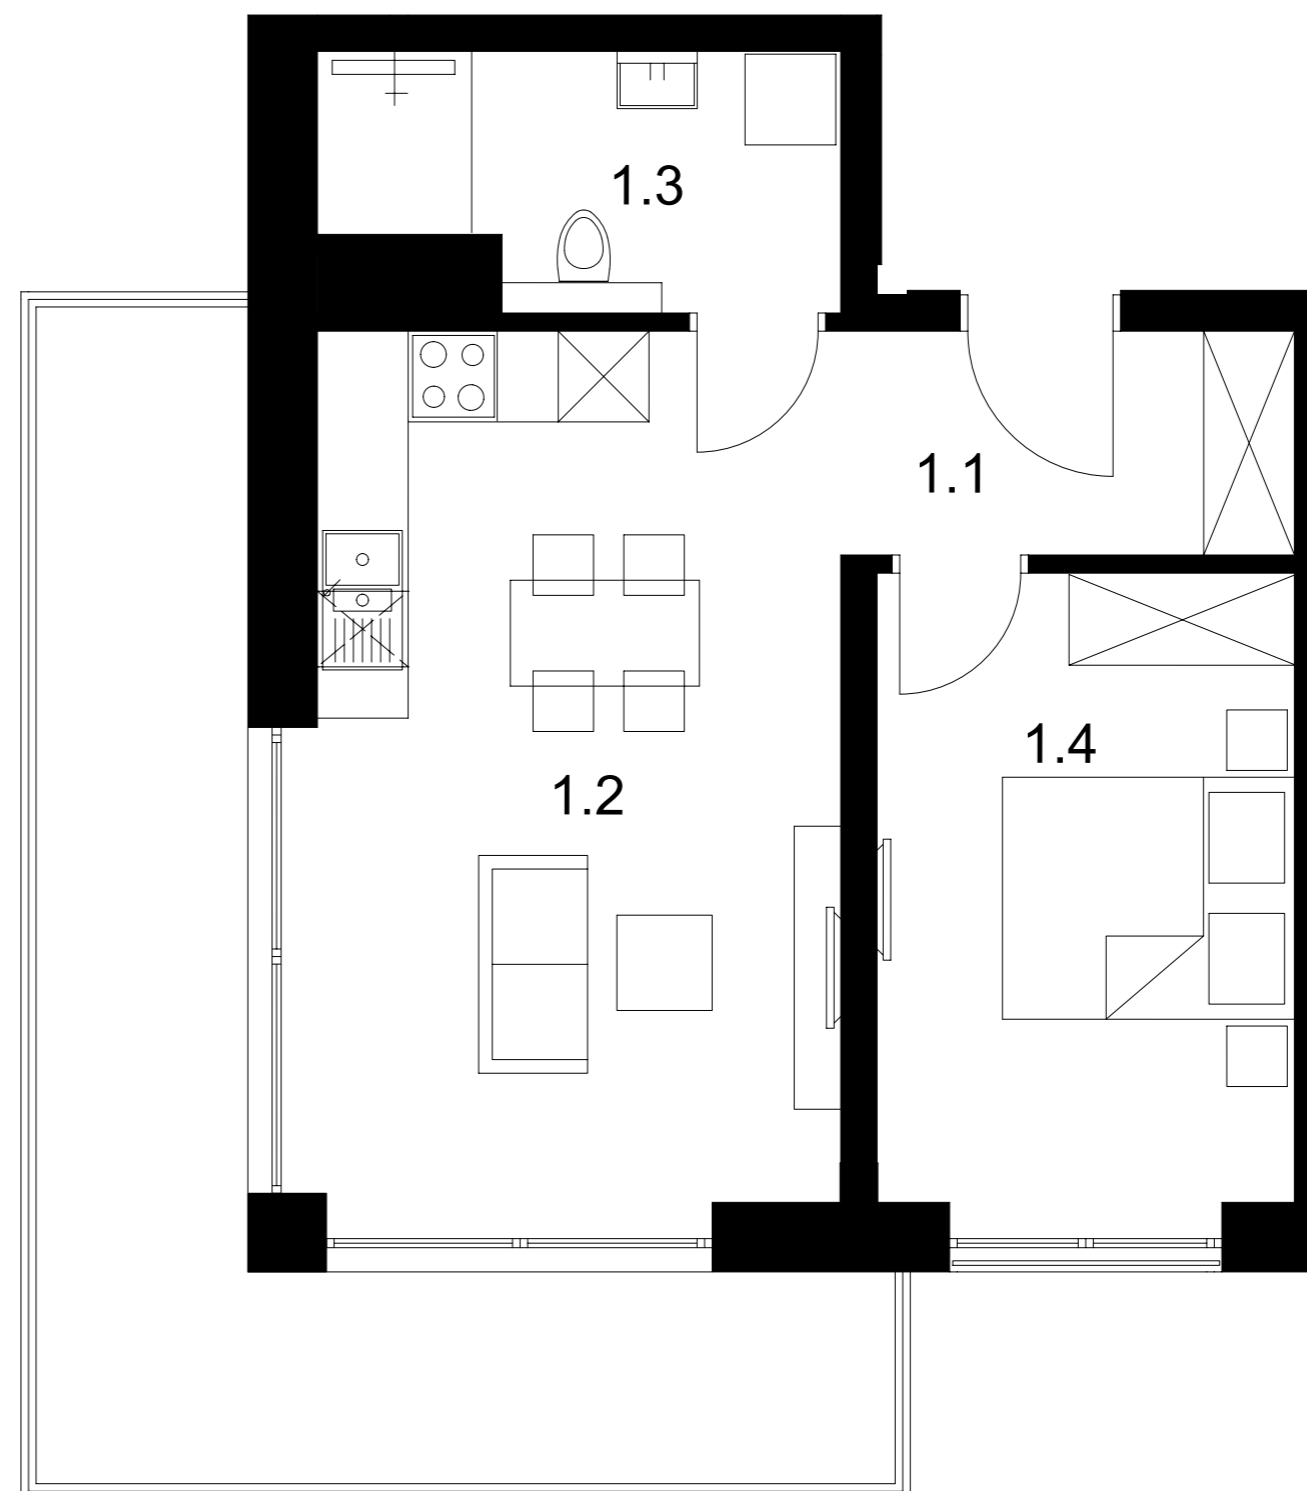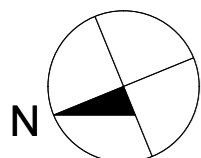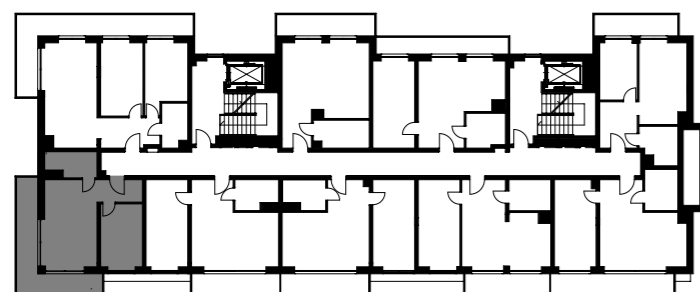

3.1

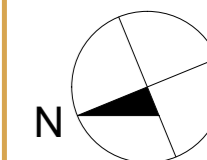

NR.	NAZWA POMIESZCZENIA	m <sup>2</sup>
1.1	PRZEDPOKÓJ	4.30
1.2	SALON Z ANEKSEM KUCHENNYM	19.58
1.3	ŁAZIENKA	5.14
1.4	POKÓJ	11.21
+	<b>RAZEM</b>	<b>40.23</b>
	BALKON	18.54

Karta informacyjna (przykładowa aranżacja) umeblowanie nie stanowi wyposażenia lokalu, wymiary podane są z uwzględnieniem tynków 2 cm, bez okładzin.  
Mogą wystąpić niewielkie różnice wymiarów powstałe w trakcie realizacji prac budowlanych, ostateczna powierzchnia lokalu może nieznacznie ulec zmianie po realizacji obiektu.

