



WILD PEARL




KOŁOBRZEG

biuro@wildpearl.pl

LOKAL MIESZKALNY
TRZY POKOJE Z ANEKSEM KUCHENNYM



ETAP I
3 PIĘTRO:

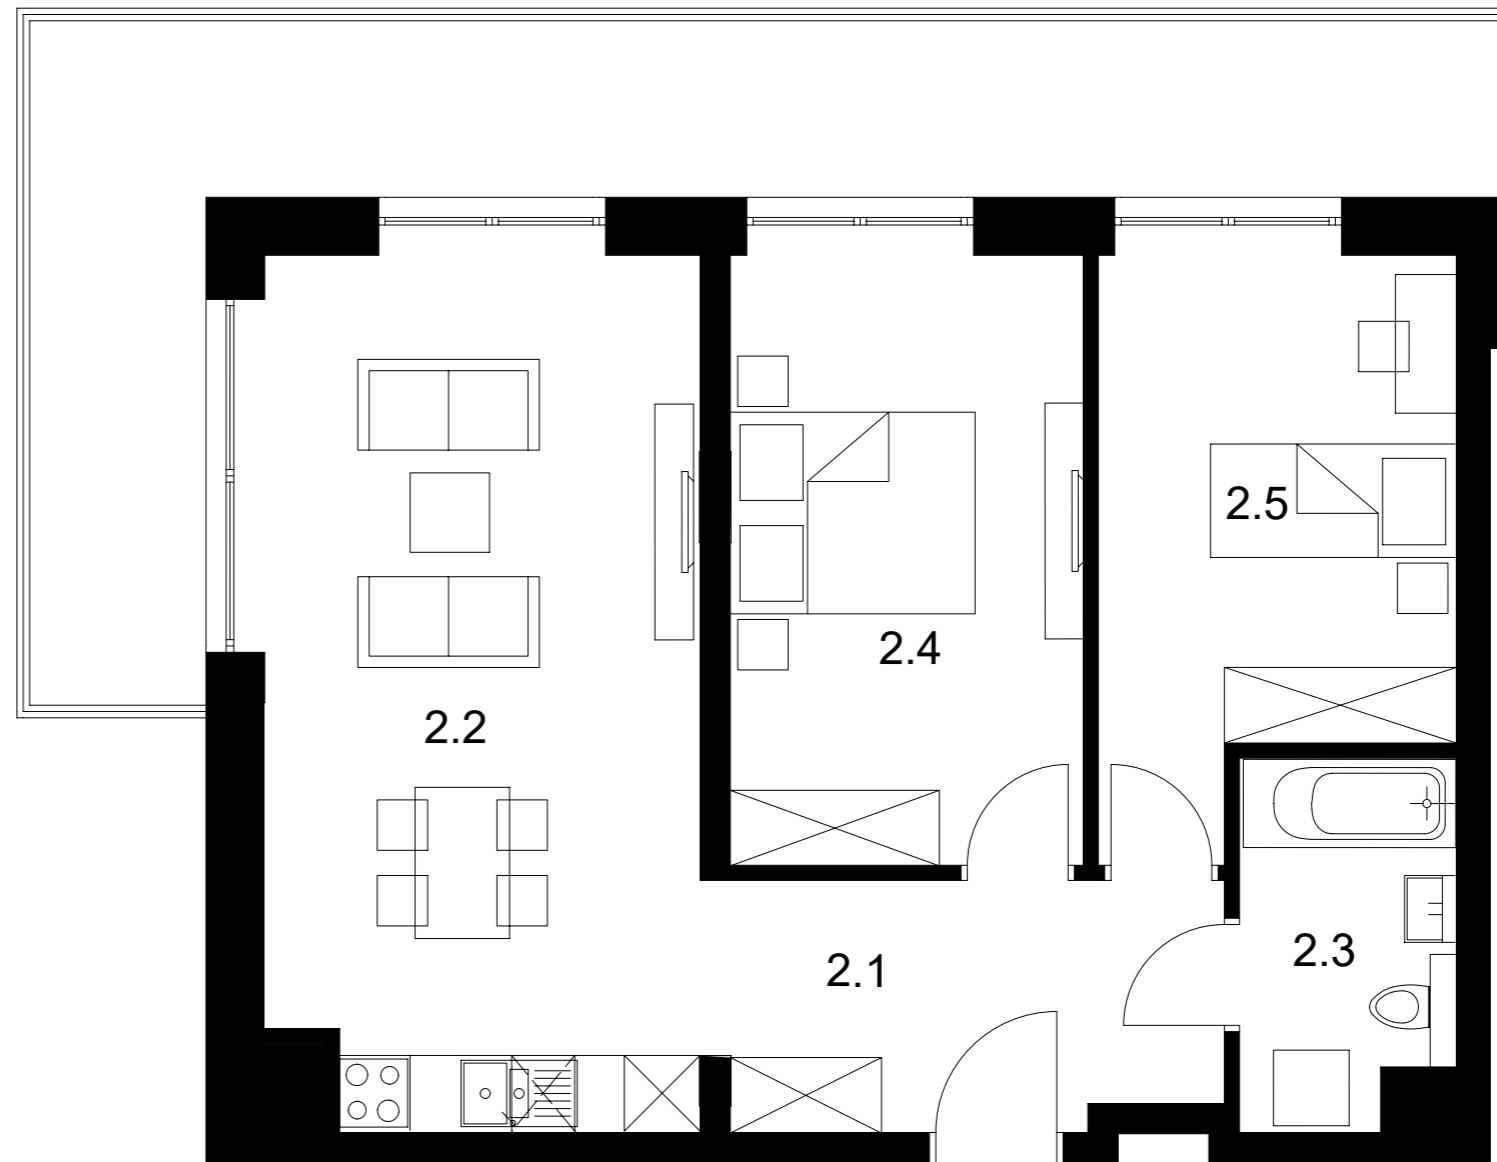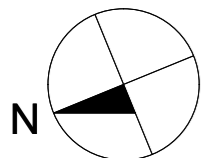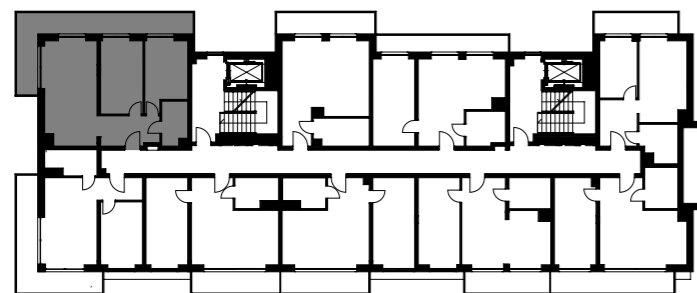

3.2

5m


4

3

2

1

0

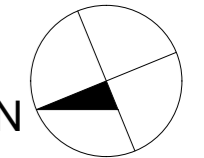

| NR. | NAZWA POMIESZCZENIA | m ² |
|-----|---------------------------|----------------|
| 2.1 | PRZEDPOKÓJ | 7.41 |
| 2.2 | SALON Z ANEKSEM KUCHENNYM | 23.51 |
| 2.3 | ŁAZIENKA | 4.61 |
| 2.4 | POKÓJ 1 | 13.25 |
| 2.5 | POKÓJ 2 | 11.66 |
| + | RAZEM | 60.44 |
| | BALKON | 24.02 |

Karta informacyjna (przykładowa aranżacja) umeblowanie nie stanowi wyposażenia lokalu, wymiary podane są z uwzględnieniem tynków 2 cm, bez okładzin.
Mogą wystąpić niewielkie różnice wymiarów powstałe w trakcie realizacji prac budowlanych, ostateczna powierzchnia lokalu może nieznacznie ulec zmianie po realizacji obiektu.

