

WILD PEARL




KOŁOBRZEG

biuro@wildpearl.pl

LOKAL UŻYTKOWY
DWA POKOJE Z ANEKSEM KUCHENNYM




ETAP I
4 PIĘTRO:

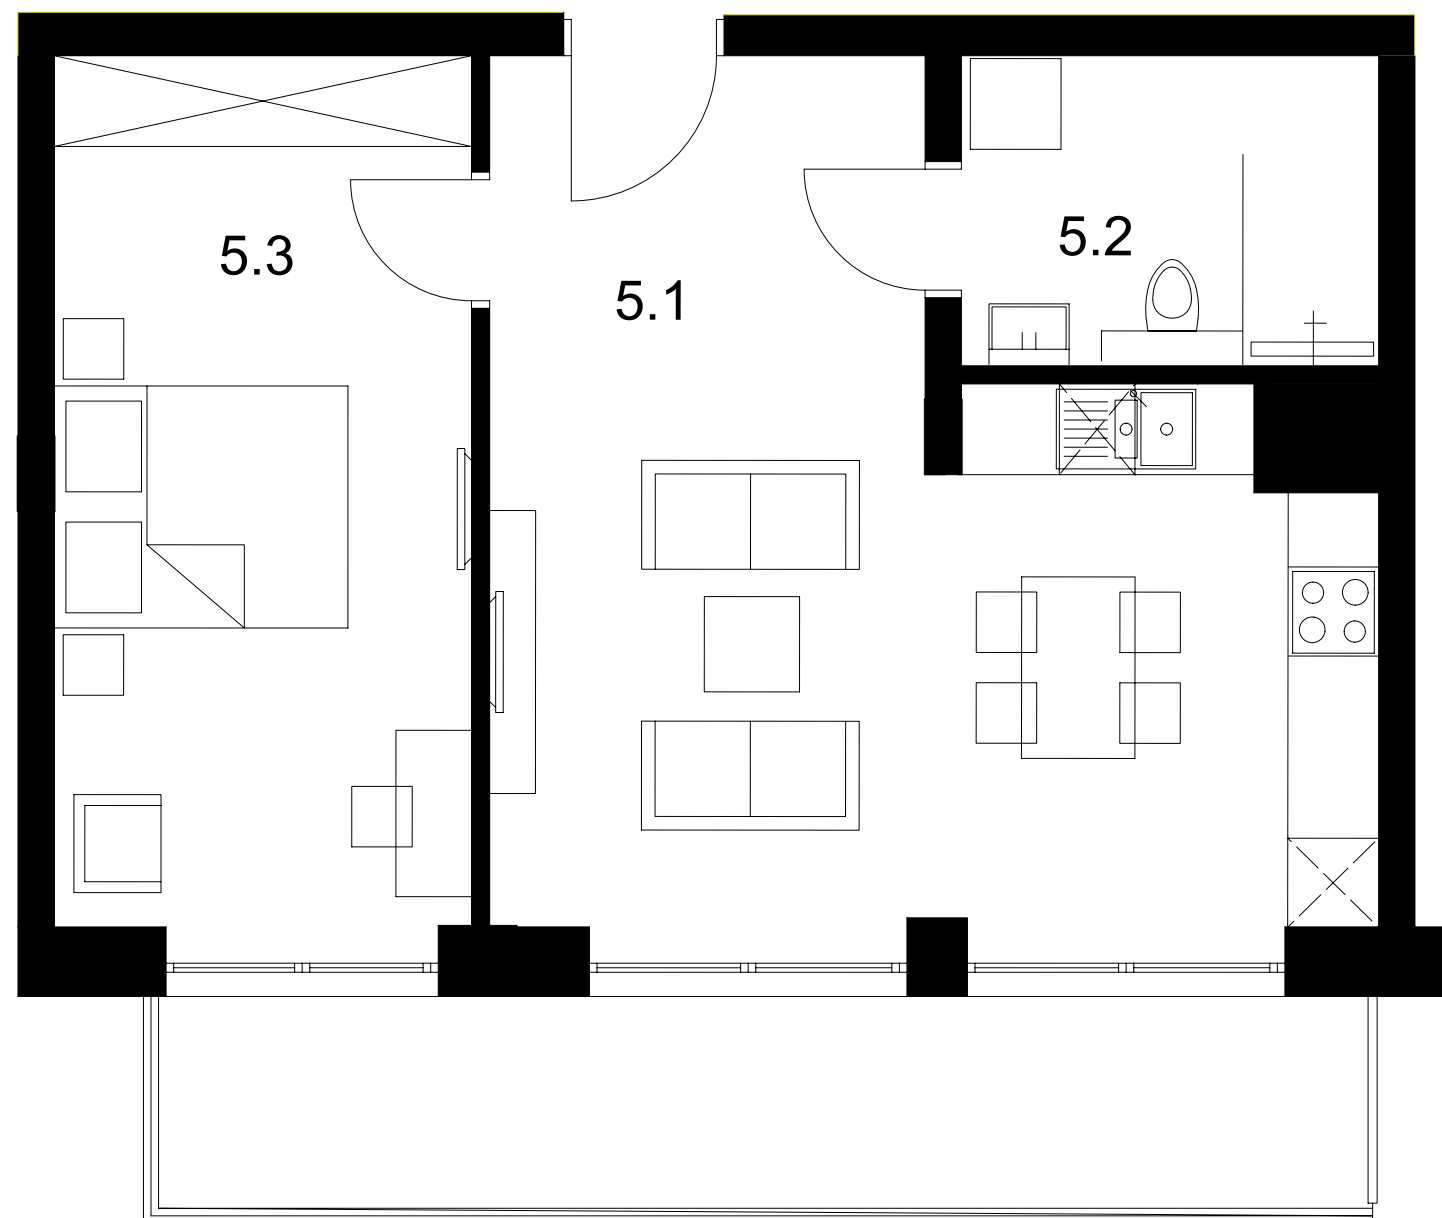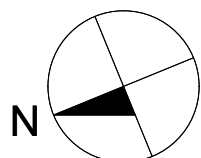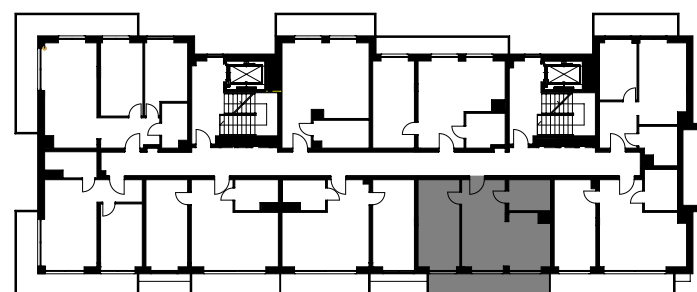

4.5

3m
2
1
0

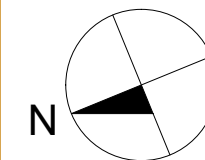

NR.	NAZWA POMIESZCZENIA	m ²
5.1	SALON Z ANEKSEM KUCHENNYM	26.10
5.2	ŁAZIENKA	5.47
5.3	POKÓJ	15.55
+	RAZEM	47.12
	BALKON	12.19

Karta informacyjna (przykładowa aranżacja) umeblowanie nie stanowi wyposażenia lokalu, wymiary podane są z uwzględnieniem tynków 2 cm, bez okładzin.
Mogą wystąpić niewielkie różnice wymiarów powstałe w trakcie realizacji prac budowlanych, ostateczna powierzchnia lokalu może nieznacznie ulec zmianie po realizacji obiektu.

