



WILD PEARL




KOŁOBRZEG

biuro@wildpearl.pl


LOKAL UŻYTKOWY
DWA POKOJE Z ANEKSEM KUCHENNYM



ETAP I
4 PIĘTRO:

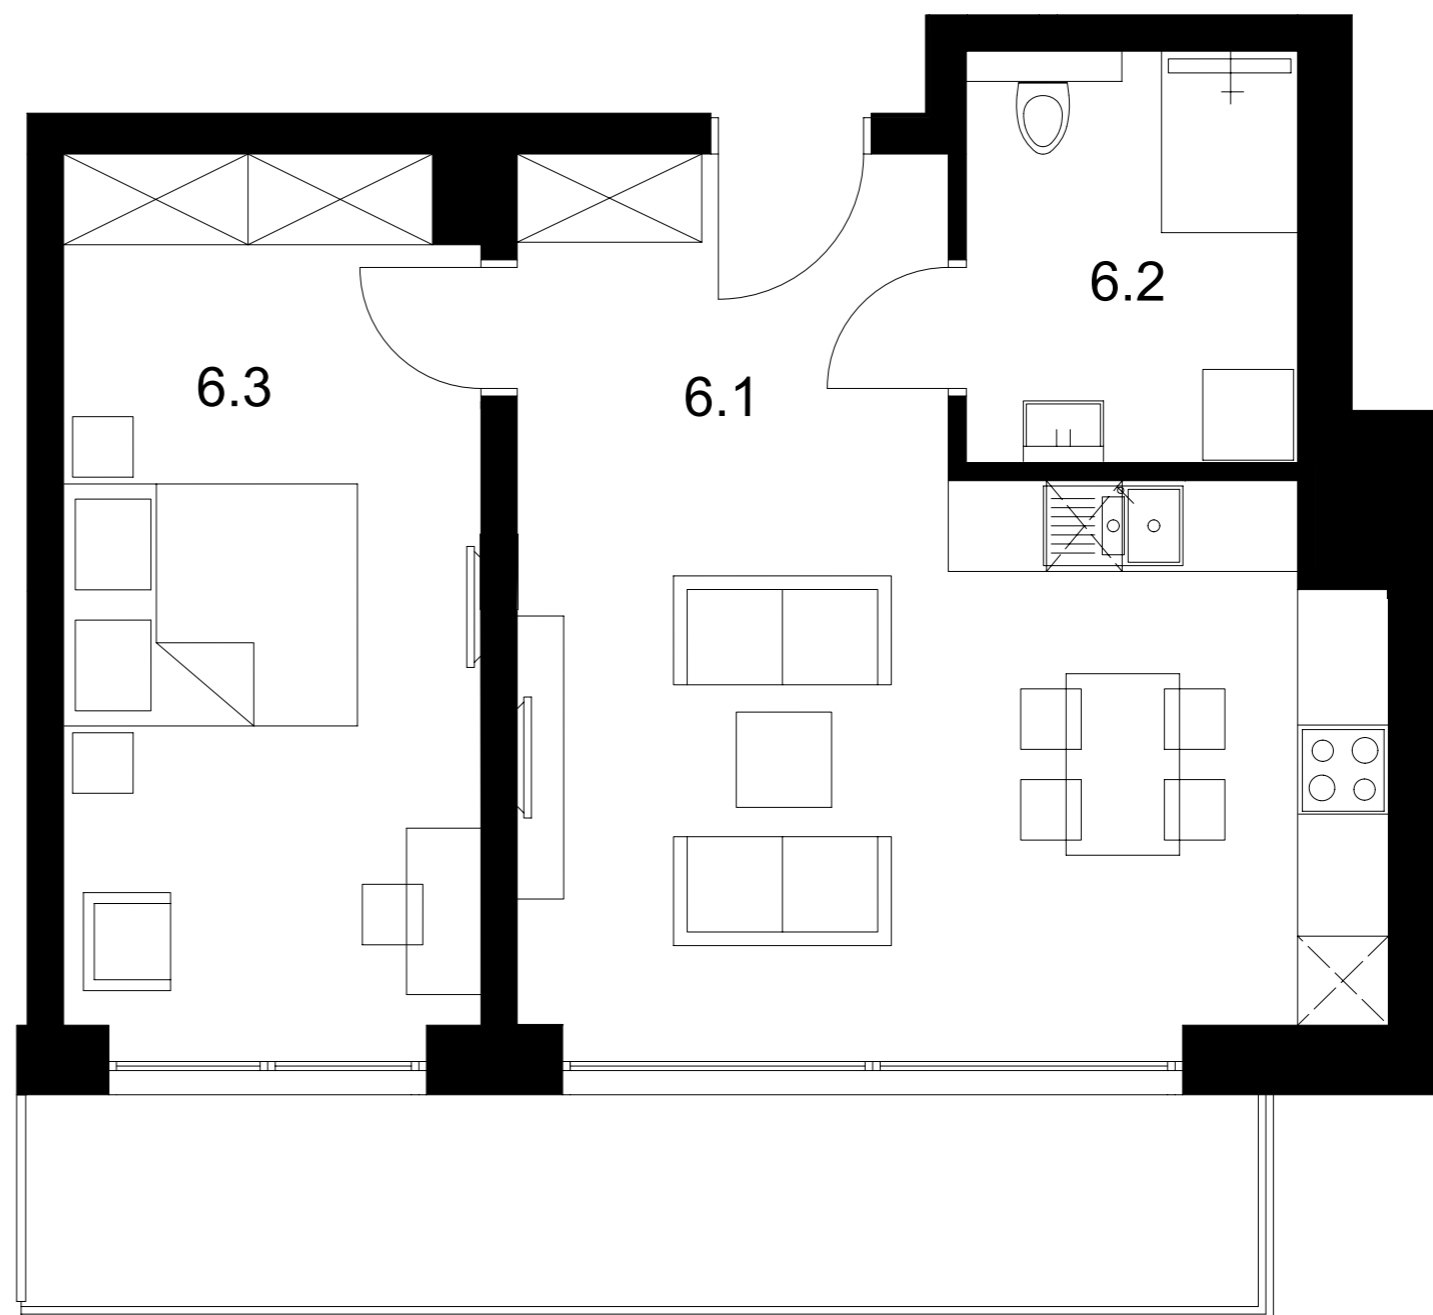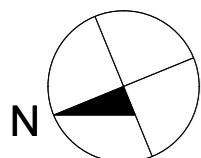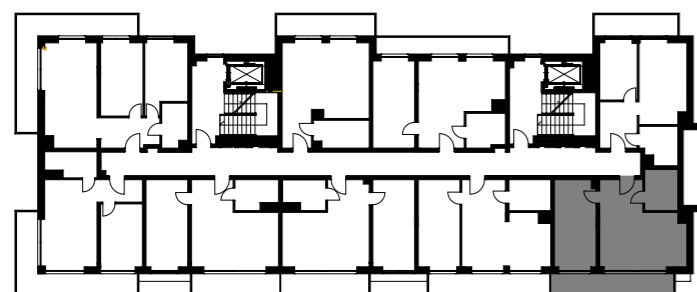

4.6

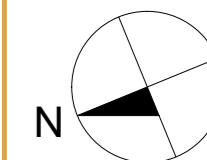

NR.	NAZWA POMIESZCZENIA	m ²
6.1	SALON Z ANEKSEM KUCHENNYM	25.99
6.2	ŁAZIENKA	5.76
6.3	POKÓJ	15.36
+	RAZEM	47.11
	BALKON	12.46

Karta informacyjna (przykładowa aranżacja) umeblowanie nie stanowi wyposażenia lokalu, wymiary podane są z uwzględnieniem tynków 2 cm, bez okładzin.
Mogą wystąpić niewielkie różnice wymiarów powstałe w trakcie realizacji prac budowlanych, ostateczna powierzchnia lokalu może nieznacznie ulec zmianie po realizacji obiektu.

