



WILD PEARL




KOŁOBRZEG

biuro@wildpearl.pl

LOKAL MIESZKALNY
DWA POKOJE Z ANEKSEM KUCHENNYM




ETAP I
4 PIĘTRO:

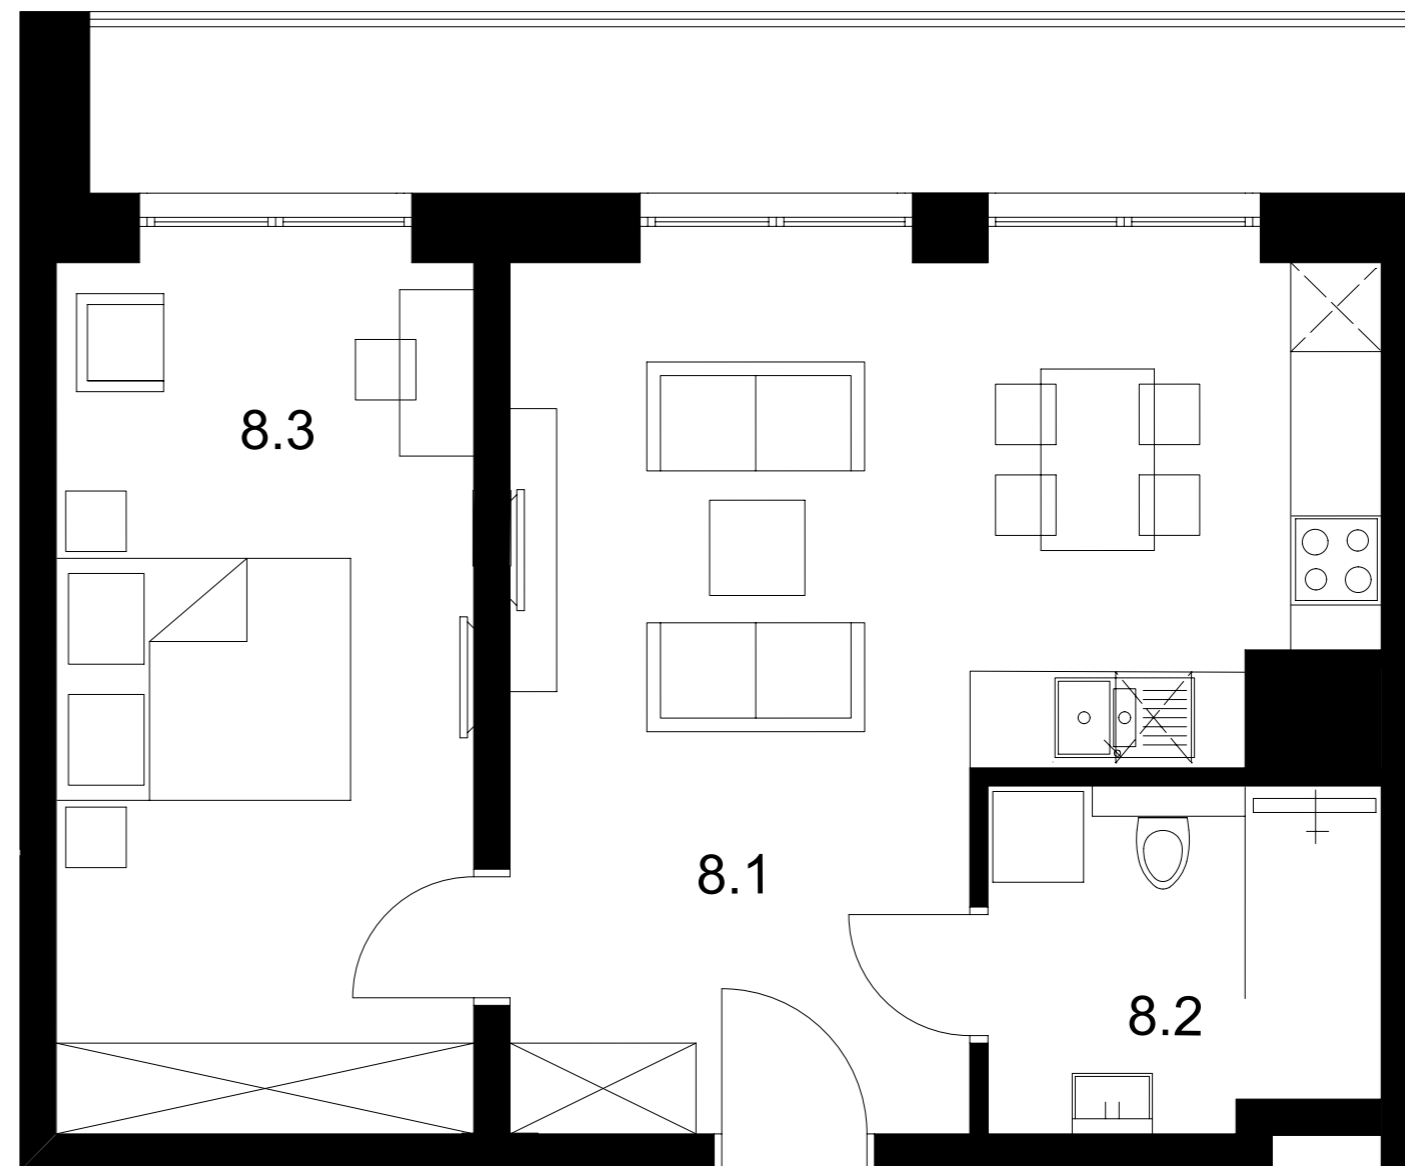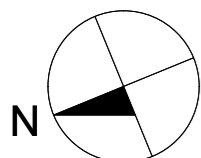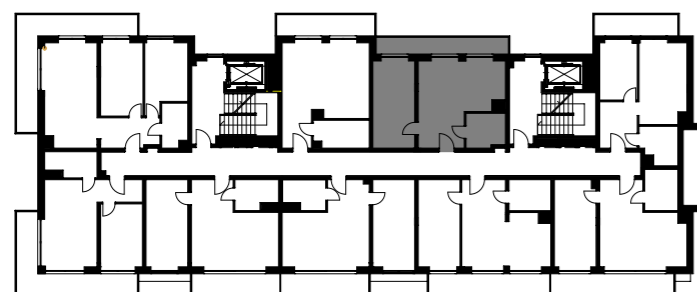

4.8

3m
2
1
0

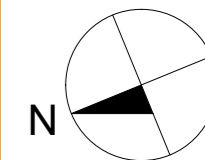

NR.	NAZWA POMIESZCZENIA	m ²
8.1	SALON Z ANEKSEM KUCHENNYM	25.40
8.2	ŁAZIENKA	5.56
8.3	POKÓJ	15.56
+	RAZEM	46.52
	BALKON	10.60

Karta informacyjna (przykładowa aranżacja) umeblowanie nie stanowi wyposażenia lokalu, wymiary podane są z uwzględnieniem tynków 2 cm, bez okładzin.
Mogą wystąpić niewielkie różnice wymiarów powstałe w trakcie realizacji prac budowlanych, ostateczna powierzchnia lokalu może nieznacznie ulec zmianie po realizacji obiektu.

