



# WILD PEARL




KOŁOBRZEG

biuro@wildpearl.pl


LOKAL UŻYTKOWY  
DWA POKOJE Z ANEKSEM KUCHENNYM



ETAP I  
5 PIĘTRO:

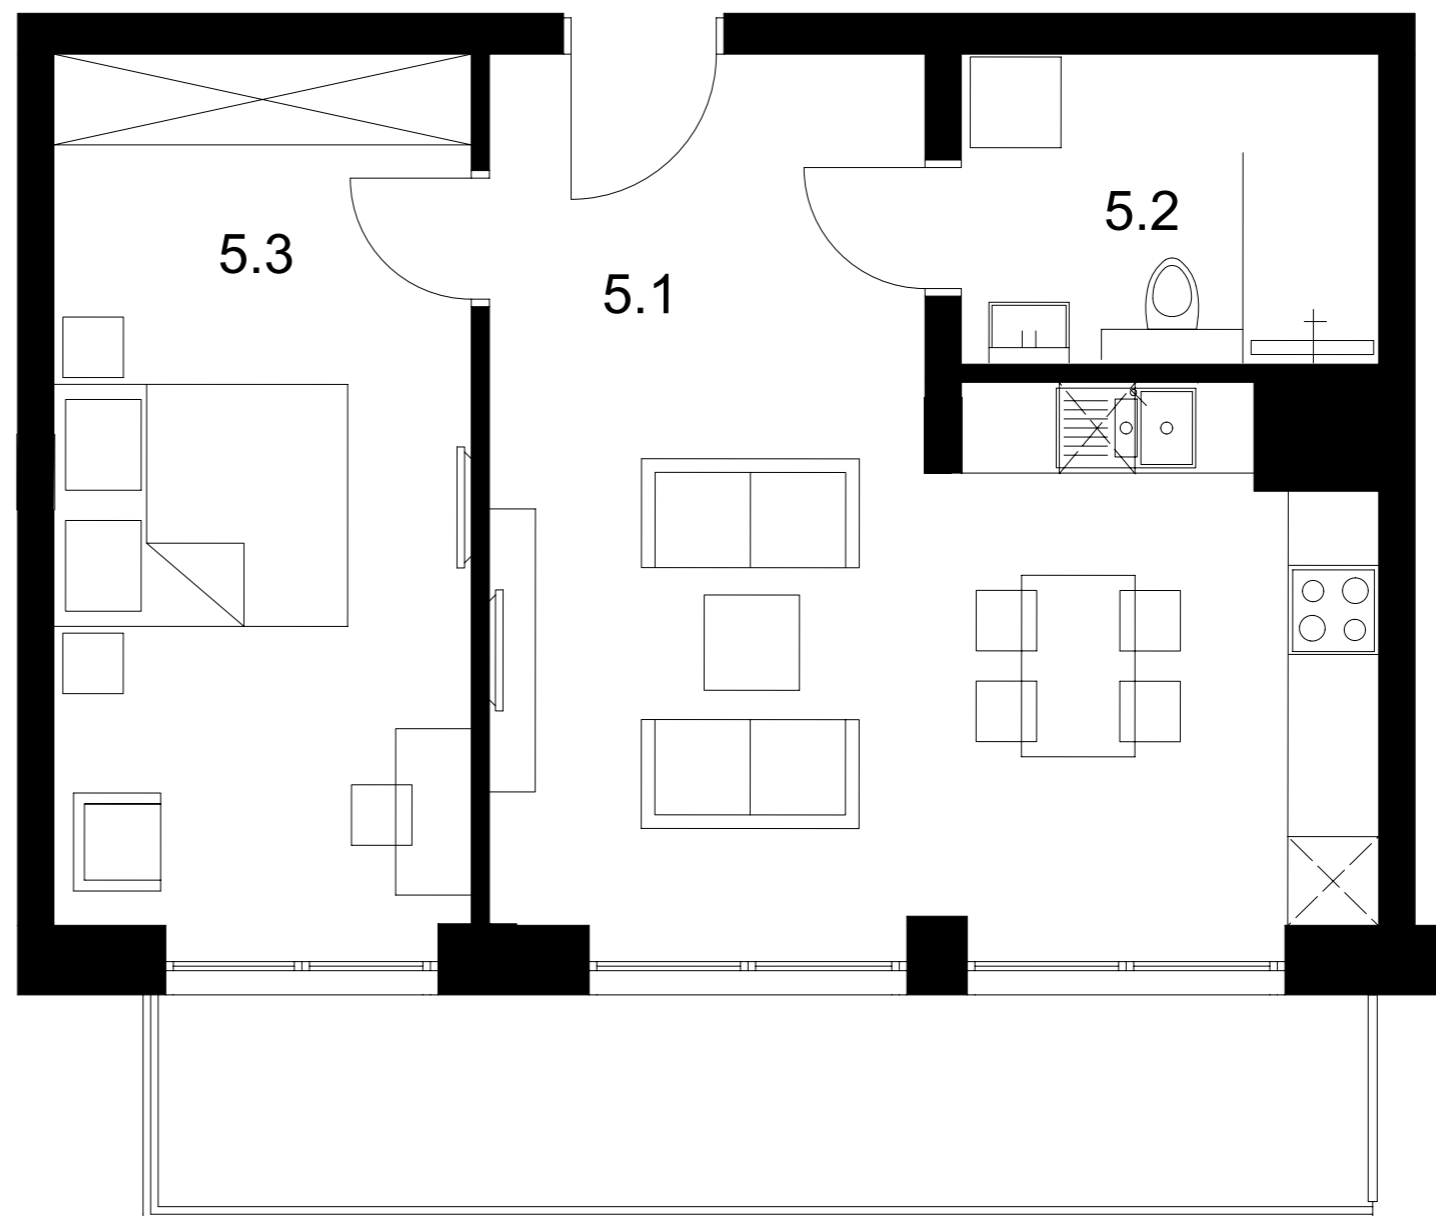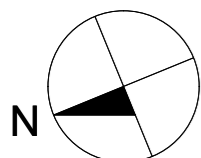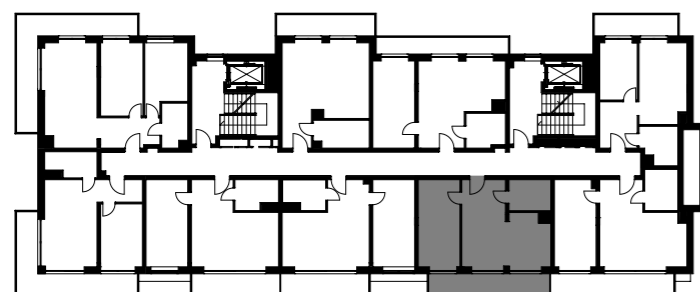

5.5

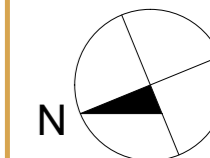

NR.	NAZWA POMIESZCZENIA	m <sup>2</sup>
5.1	SALON Z ANEKSEM KUCHENNYM	26.10
5.2	ŁAZIENKA	5.47
5.3	POKÓJ	15.55
+	<b>RAZEM</b>	<b>47.12</b>
	BALKON	8.97

Karta informacyjna (przykładowa aranżacja) umeblowanie nie stanowi wyposażenia lokalu, wymiary podane są z uwzględnieniem tynków 2 cm, bez okładzin.  
Mogą wystąpić niewielkie różnice wymiarów powstałe w trakcie realizacji prac budowlanych, ostateczna powierzchnia lokalu może nieznacznie ulec zmianie po realizacji obiektu.

