



WILD PEARL




KOŁOBRZEG

biuro@wildpearl.pl


LOKAL MIESZKALNY
DWA POKOJE Z ANEKSEM KUCHENNYM



ETAP I
6 PIĘTRO:

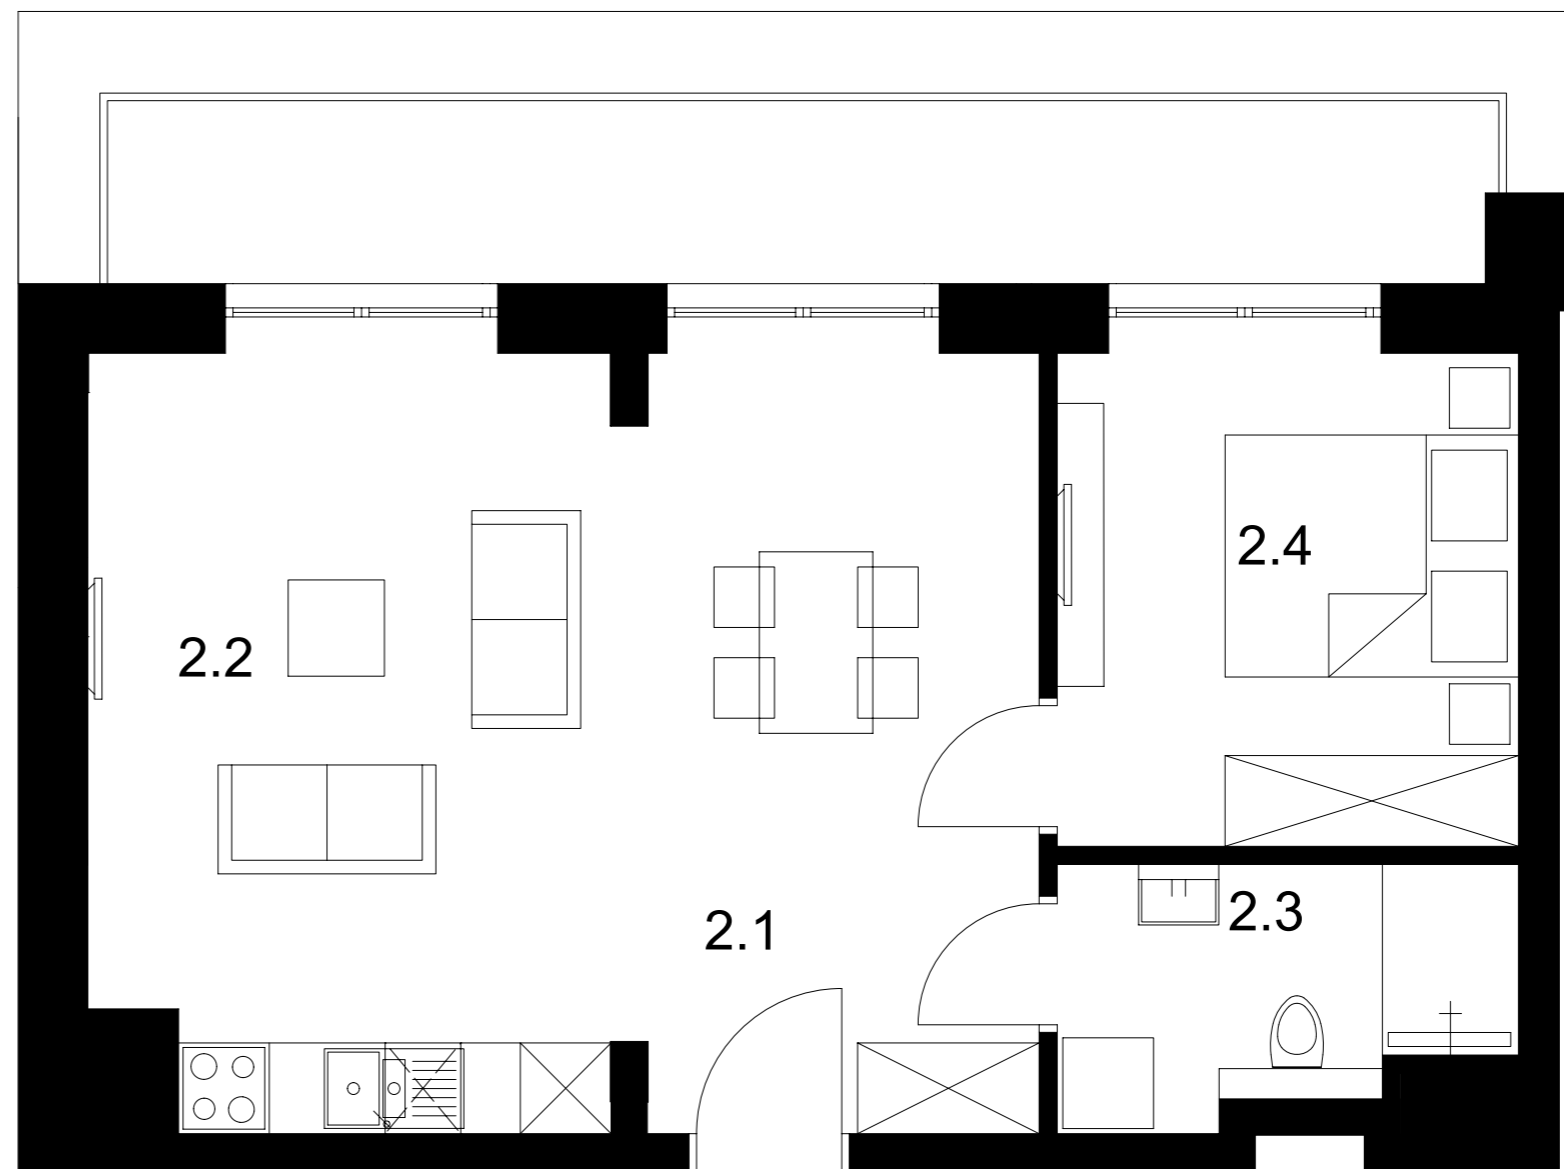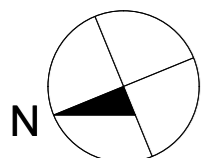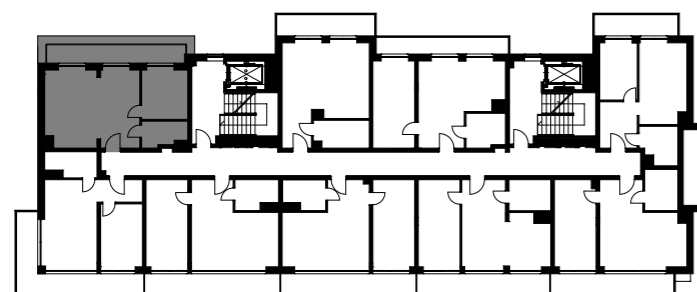

6.2

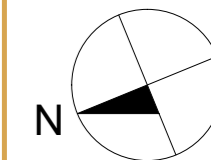

NR.	NAZWA POMIESZCZENIA	m ²
2.1	PRZEDPOKÓJ	4.74
2.2	SALON Z ANEKSEM KUCHENNYM	26.46
2.3	ŁAZIENKA	4.52
2.4	POKÓJ	9.69
+	RAZEM	45.41
	BALKON	11.63

Karta informacyjna (przykładowa aranżacja) umeblowanie nie stanowi wyposażenia lokalu, wymiary podane są z uwzględnieniem tynków 2 cm, bez okładzin.
Mogą wystąpić niewielkie różnice wymiarów powstałe w trakcie realizacji prac budowlanych, ostateczna powierzchnia lokalu może nieznacznie ulec zmianie po realizacji obiektu.

